Р Е П У Б Л И К А С Р Б И Ј А

О П Ш Т И Н А П Е Ћ И Н Ц И

ПРОСТОРНИ ПЛАН ОПШТИНЕ ПЕЋИНЦИ

- нацрт плана -

С К У П Ш Т И Н А О П Ш Т И Н Е П Е Ћ И Н Ц И
о д л у к а б р . _ _ _ _ _ _ _
д а т у м _ _ . _ _ _ 2 0 2 5 . г о д и н е

Председница Скупштине општине Пећинци
Дубравка Ковачевић Суботички

_____

Књига 2.
(Графички део)

Одговорни планер:
Марија Пауновић Милојевић,
дипл. инж. арх.

Директор:
Марина Агатуновић
дипл. екон.

ИНФОПЛАН

„ИНФОПЛАН“ Д.О.О. АРАНЂЕЛОВАЦ – Ратних војних инвалида 4 34300 Аранђеловац, телефон/факс 034/720-081 / 720-082, e-mail:urbanizam@infoplan.rs

12084

ISO 9001:2008
SRPS ISO 9001:2008

ПРЕДМЕТ	**ПРОСТОРНИ ПЛАН ОПШТИНЕ ПЕЋИНЦИ**
НОСИЛАЦ	**ОПШТИНСКА УПРАВА ОПШТИНЕ ПЕЋИНЦИ** **Координатори и сарадници испред општине** Драгана Крстић, дипл. прав. Маша Миличевић, дипл. простор. план. Сања Трајковић, дипл. инж. грађ.
ОБРАЂИВАЧ	**„ИНФОПЛАН“ Д.О.О. - АРАНЂЕЛОВАЦ** Друштво са ограниченом одговорношћу за планирање, пројектовање, аутоматску обраду података и инжењеринг Ратних војних инвалида 4, 34300 Аранђеловац • **РУКОВОДИЛАЦ РАДНОГ ТИМА:** Марија Пауновић Милојевић, дипл. инж. арх. одговорни планер - лиценца бр. 100 0168 10 _____ • **РАДНИ ТИМ:** Тијана Лукић, дипл. простор. план.; маст. инж. зашт. жив. сред. Наташа Миливојевић, дипл. инж. грађ. Драгана Стојиловић, дипл. инж. арх. Јадранка Каралић, дипл. инж. арх. Марија Орлић Пољаковић, дипл. простор. план. Миљан Милосављевић, дипл. инж. арх. Слађана Гајић, дипл.инж. геодез. Никола Мијатовић, маст. инж. геодез. Љубиша Јаковљевић, струк. инж. геодез. Драгана Радосављевић, маст.инж. геодез. Саша Цветковић, инж. грађ. Наташа Цветковић, инж. грађ. Мира Продановић, грађ. техничар **Сарадници:** Дејан Петровић, дипл. инж. електр. Милан Перић, дипл. инж. саоб. Тамара Бартошек, дипл. инж. грађ. • **ДИРЕКТОР:** Марина Агатуновић, дипл. екон. _____

Садржај књиге 2.:

КЊИГА 2:

- **ПРИЛОЗИ**
  1. Координате саобраћајница

РЕФЕРАЛНЕ КАРТЕ ПРОСТОРНОГ ПЛАНА – размера Р 1:50 000

1. Реферална карта број 1 „Намена простора“
2. Реферална карта број 2 „Мрежа насеља и инфраструктурни системи“
3. Реферална карта број 3 „Туризам и заштита простора“
4. Реферална карта број 4 „Карта спровођења“

УРЕЂАЈНЕ ОСНОВЕ НАСЕЉА - размера Р 1:2 500

2. Уређајна основа насеља Брестач (карта бр. 2)
3. Уређајна основа насеља Карловчић (карте 3)
6. Уређајна основа насеља Прхово (карте 6)

ГРАЂЕВИНСКА ПОДРУЧЈА – размера Р 1:10 000

Број графичког прилога	Насеље
2.а	Брестач
3.а	Карловчић
6.а	Прхово
8.а	Сремски Михаљевци

1. КООРДИНАТЕ САОБРАЋАЈНИЦА

КООРДИНАТЕ О ТАЧАКА		

O	Y	X
O1	7421864.05	4974335.19
O2	7419813.49	4972566.64
O3	7421498.11	4972022.34
O4	7421420.97	4971989.70
O5	7421379.03	4971865.26
O6	7421490.73	4971872.55
O7	7422088.61	4971862.80
O8	7421748.71	4971820.34
O9	7421357.54	4971860.78
O10	7421563.32	4971643.42
O11	7422125.45	4971639.81
O12	7420888.20	4971535.06
O13	7421185.44	4971501.97
O14	7421481.42	4971440.83
O15	7422149.91	4971536.62
O16	7422129.18	4971327.77
O17	7422129.86	4971327.65
O18	7425087.60	4971138.35
O19	7422106.97	4971716.02
O20	7422359.87	4971637.57
O21	7422513.29	4971664.15
O22	7422613.56	4971282.13
O23	7421970.45	4971139.87
O24	7422104.95	4971118.48
O25	7422282.28	4970961.80
O26	7421632.80	4971023.83
O27	7421658.88	4970936.17
O28	7421956.52	4970970.52
O29	7422068.65	4971002.34
O30	7421983.22	4970885.66
O31	7421983.22	4970885.66
O32	7421983.22	4970885.66
O33	7421585.65	4970727.07
O34	7421583.06	4970758.73
O35	7421359.00	4970978.77

КООРДИНАТЕ Т ТАЧАКА		

T	Y	X
T1	7421877.25	4974190.43
T2	7422026.75	4974018.03
T3	7421929.14	4973717.24
T4	7422081.10	4972335.54
T5	7422080.60	4972220.16
T6	7422088.21	4972089.98
T7	7422088.74	4971791.24
T8	7422153.88	4971522.50
T9	/	/
T10	7420953.03	4971738.66
T11	/	/
T12	/	/
T13	7421385.97	4971866.66
T14	7421431.86	4971864.93
T15	7421450.20	4971900.56
T16	7421475.95	4971872.01
T17	7421911.41	4971887.92
T18	7421985.33	4971884.49
T19	7421499.01	4971785.81
T20	7421582.05	4971799.81
T21	7421621.93	4971802.69
T22	7421612.17	4971636.64
T23	7421687.63	4971605.71
T24	7421883.98	4971624.73
T25	7421926.46	4971618.35
T26	7421987.69	4971631.78
T27	7422042.92	4971633.01
T28	7420983.56	4971516.85
T29	7421169.80	4971488.97
T30	7421200.34	4971486.80
T31	7421488.45	4971439.68
T32	7421622.51	4971058.41
T33	7422095.79	4971039.42
T34	7421942.37	4970829.87
T35	7421897.93	4970807.10
T36	7421856.74	4970779.51
T37	7421775.62	4970755.09
T38	7421759.01	4970599.81
T39	7421776.43	4970593.25
T40	7421905.04	4970172.45

КООРДИНАТЕ Т ТАЧАКА		
T	Y	X
T41	7421916.45	4970047.10
T42	7422516.88	4971260.10
T43	7422619.19	4971283.42
T44	7422937.64	4971413.50
T45	7423302.44	4971536.52
T46	7422137.61	4971723.77
T47	7422199.95	4971533.60
T48	7422308.11	4971597.85
T49	7422353.91	4971600.48
T50	7421508.75	4970989.37
T51	7421585.71	4971004.15
T52	7422542.69	4971523.60
T53	7422563.64	4971435.74
T54	/	/
T55	7421963.78	4971041.11
T56	7421716.63	4970952.24
T57	7421871.01	4970970.33
T58	7421956.09	4970966.36
T59	7422128.49	4970974.12
T60	/	/
T61	/	/
T62	/	/
T63	/	/
T64	/	/
T65	7421445.87	4970979.47
T66	7421420.13	4970981.60
T67	7421358.38	4970944.26
T68	7421347.24	4970919.62
T69	7421312.46	4970884.23
T70	7421302.12	4970750.68
T71	7421375.07	4970751.15
T72	7421426.25	4970749.68

Е Л Е М Е Н Т И К Р И В И Н А

T	α	R	Tg	Lk	S
	[d ' "]	[m]	[m]	[m]	[m]
T1	35 43 24	35	11.28	21.82	1.77
T2	58 54 44	150	84.71	154.23	22.27
T3	24 15 20	225	48.35	95.25	5.14
T4	06 31 32	150	8.55	17.08	0.24
T5	03 35 39	150	4.71	9.41	0.07
T6	03 14 36	150	4.25	8.49	0.06
T7	13 31 28	150	17.79	35.41	1.25
T8	20 39 15	150	27.33	54.07	2.47
T9	/	/	/	/	/
T10	09 41 22	65	5.51	10.99	0.23
T11	/	/	/	/	/
T12	/	/	/	/	/
T13	16 09 32	65	9.23	18.33	0.65
T14	09 28 55	45	3.73	7.45	0.15
T15	80 19 30	65	54.86	91.13	20.05
T16	07 02 05	45	2.77	5.53	0.08
T17	04 44 36	45	1.86	3.73	0.04
T18	09 12 29	45	3.62	7.23	0.15
T19	94 07 12	15	16.12	24.64	7.02
T20	05 26 33	120	5.70	11.40	0.14
T21	03 47 49	65	2.15	4.31	0.04
T22	14 23 20	65	8.20	16.32	0.52
T23	27 49 13	65	16.10	31.56	1.96
T24	14 04 19	65	8.02	15.96	0.49
T25	20 55 05	65	12.00	23.73	1.10
T26	11 06 46	65	6.32	12.61	0.31
T27	03 26 46	45	1.35	2.71	0.02
T28	02 17 54	450	9.03	18.05	0.09
T29	48 14 23	15	6.72	12.63	1.43
T30	36 14 00	65	21.27	41.11	3.39
T31	61 20 19	12	7.12	12.85	1.95
T32	02 48 00	150	3.67	7.33	0.04
T33	29 36 16	150	39.64	77.50	5.15
T34	26 39 35	90	21.32	41.88	2.49
T35	06 40 59	120	7.01	14.00	0.20
T36	17 03 49	60	9.00	17.87	0.67
T37	20 19 11	30	5.38	10.64	0.48
T38	02 17 48	150	3.01	6.01	0.01
T39	13 46 13	30	3.62	7.21	0.22
T40	13 39 58	25	3.00	5.96	0.18

Е Л Е М Е Н Т И К Р И В И Н А

T	α	R	Tg	Lk	S
	[d ' "]	[m]	[m]	[m]	[m]
T41	50 56 35	115	54.78	102.25	12.38
T42	22 44 24	45	9.05	17.86	0.90
T43	09 23 03	45	3.69	7.37	0.15
T44	03 35 05	150	4.69	9.38	0.07
T45	31 12 31	750	209.46	408.52	28.70
T46	35 23 05	30	9.57	18.53	1.49
T47	34 10 27	45	13.83	26.84	2.08
T48	27 25 49	60	14.64	28.72	1.76
T49	18 29 36	60	9.77	19.37	0.79
T50	01 55 38	250	4.20	8.41	0.04
T51	11 48 32	60	6.21	12.37	0.32
T52	01 36 07	300	4.19	8.39	0.03
T53	04 35 16	120	4.81	9.61	0.10
T54	/	/	/	/	/
T55	02 00 33	120	2.10	4.21	0.02
T56	08 52 32	60	4.66	9.29	0.18
T57	06 33 22	120	6.87	13.73	0.20
T58	24 27 22	20	4.33	8.54	0.46
T59	20 40 07	60	10.94	21.64	0.99
T60	/	/	/	/	/
T61	/	/	/	/	/
T62	/	/	/	/	/
T63	/	/	/	/	/
T64	/	/	/	/	/
T65	13 40 45	60	7.20	14.32	0.43
T66	07 22 23	60	3.87	7.72	0.12
T67	23 17 46	45	9.28	18.30	0.95
T68	20 10 39	45	8.01	15.85	0.71
T69	40 04 27	9	3.28	6.29	0.58
T70	94 47 45	15	16.31	24.82	7.16
T71	02 00 42	120	2.11	4.21	0.02
T72	04 56 55	45	1.94	3.89	0.04

- **РЕФЕРАЛНЕ КАРТЕ ПРОСТОРНОГ ПЛАНА – размера Р 1:50 000**
    1. Реферална карта број 1 „Намена простора“
    2. Реферална карта број 2 „Мрежа насеља и инфраструктурни системи“
    3. Реферална карта број 3 „Туризам и заштита простора“
    4. Реферална карта број 4 „Карта спровођења“

СКУПШТИНА ОПШТИНЕ ПЕЋИНЦИ

ПРОСТОРНИ ПЛАН ОПШТИНЕ ПЕЋИНЦИ

ПОПИНЦИ
СИБАЧ
ПЕЋИНЦИ
ПРХОВО
ШИМАНОВЦИ
ЗБРЕСТАЧ
СУБОТИШТЕ
СРЕМСКИ МИХАЉЕВЦИ
ДОЊИ ТОВАРНИК
КАРЛОВЧИЋ
ДЕЧ
ОГАР
ОБРЕЖ
КУПИНОВО
ОПШТИНА РУМА
ОПШТИНА СТАРА ПАЗОВА
ОПШТИНА ЗЕМУН
ОПШТИНА СУРЧИН
ОПШТИНА ВЛАДИМИРЦИ
ОПШТИНА ОБРЕНОВАЦ
I-А бр.3
II-А бр.128
II-А бр.120
II-А бр.126
II-Б бр.318
II-Б бр.317
II-Б бр.315
општински пут ОЗ

ЛЕГЕНДА

- Граница Просторног плана општине Пећинци
- Граница катастарских општина
- Граница суседних општина

НАМЕНА ЗЕМЉИШТА

Грађевинско земљиште

- Граница грађевинског подручја насеља
- Грађевинско земљиште
- Привредно - радна зона

Саобраћајна инфраструктура

- Државни пут I реда
- Државни пут IIА реда
- Државни пут IIБ реда
- Општински пут
- Планирани индустријски колосек

Пољопривредно земљиште

- Пољопривредно земљиште
- Таложна поља
- Површине за експлоатацију (песка, опекарских сировина)

Шумско земљиште

- Шуме - "Војводина шуме"
- Шуме
- Шуме - посебне намене
- Шуме - баре
- Шуме - трстици и мочваре

Водно земљиште

- Река
- Канали

8 Позиције поновљеног Јавног увида (број примедбе)

ПЕЋИНЦИ

ПРОСТОРНИ ПЛАН ОПШТИНЕ ПЕЋИНЦИ

РЕФЕРАЛНА КАРТА БРОЈ 1: НАМЕНА ПРОСТОРА

БР. ЛИСТА: 1.

РАЗМЕРА: 1 : 50 000

ДАТУМ: 2025. г.

РУКОВОДИЛАЦ РАДНОГ ТИМА	ДИРЕКТОР	СКУПШТИНА ОПШТИНЕ ПЕЋИНЦИ	ПРЕДСЕДНИК КОМИСИЈЕ ЗА ПЛАНОВЕ
Марија Паунović Милојевић, дипл. инж. арх.	Марина Агатуновић, дипл. екон.	Одељење за урбанизам и имовинско правне послове	Иван Месаровић, маст. инж. грађ.

НОСИЛАЦ ИЗРАДЕ: ОПШТИНСКА УПРАВА ОПШТИНЕ ПЕЋИНЦИ

ОБРАЂИВАЧ: "ИНФОПЛАН" Д.О.О. АРАНЂЕЛОВАЦ

ISOQAR REGISTERED 0026 UKAS MANAGEMENT SYSTEM 12084 ISO 9001:2008 SRPS ISO 9001:2008

СКУПШТИНА ОПШТИНЕ ПЕЋИНЦИ

ПРОСТОРНИ ПЛАН ОПШТИНЕ ПЕЋИНЦИ

ЛЕГЕНДА

- Граница просторног плана општине Пећинци
- Граница катастарских општина
- Граница суседних општина
- Река
- Канали

САОБРАЋАЈНА ИНФРАСТРУКТУРА

- Државни пут I реда
- Државни пут IIA реда
- Државни пут IIБ реда
- Општински пут
- Планирани индустријски колосек
- Натпутњак
- Планирани натпутњак
- УЦ Постојећи услужни центар
- УЦ Планирани услужни центар
- П Планирани паркинг
- НЧ Наплатна станица чеона
- Б-3 Планирана база за одржавање

МРЕЖА НАСЕЉА ОПШТИНЕ

- Општински центар
- Секундарни центар
- Примарна сеоска насеља
- Насеље са специфичном функцијом

ЈАВНИ САДРЖАЈИ

ДЕЧЈА ЗАШТИТА
- Предшколска установа

ОБРАЗОВАЊЕ
- Осморазредна основна школа
- Четвороразредна основна школа
- Средња школа

СОЦИЈАЛНА ЗАШТИТА
- Објекат социјалне заштите

ОСНОВНА ЗДРАВСТВЕНА ЗАШТИТА
- Дом здравља
- Амбуланта

СПОРТ И РЕКРЕАЦИЈА
- Отворени/затворени терени
- Дечје игралиште
- Ловачки дом
- Уређено зеленило/Парк

КУЛТУРА И РЕЛИГИЈА
- Објекти културе (музеји, библиотеке, културни центар..)
- Верски објекти

УПРАВА
- Органи управе и администрације
- Објекат УПТ

КОМУНАЛНИ ОБЈЕКТИ
- Зелена пијаца
- Сточна пијаца
- Гробље
- Ватрогасна станица
- Ветеринарска амбуланта
- Трансфер станица / депонија

ЕЛЕКТРОЕНЕРГЕТСКА ИНФРАСТРУКТУРА

- E400 Постојећи далековод 400 kV (заштитни појас 2x40 m)
- E220 Постојећи далековод 220 kV (заштитни појас 2x12 m)
- E100 Постојећи далековод 110 kV (заштитни појас 2x30 m)
- Постојећа ТС 110/х
- E400 Планирани далековод 2x400 kV (заштитни појас 2x40 m)

ХИДРОТЕХНИЧКА ИНФРАСТРУКТУРА

- Метеоролошке станице
- Хидролошке станице подземних вода
- Хидролошке станице површинских вода

ВОДОВОД
- Планирани примарни водовод
- Планирани секундарни водовод
- Постојећи секундарни водовод
- Постојећи резервоар за воду
- Постојећа црпна станица водовода
- Планирани резервоар за воду
- Планирани црпна станица водовода
- Постојеће изворište подземне воде
- Планирано изворište подземне воде

ФЕКАЛНА КАНАЛИЗАЦИЈА
- Постојећи секундарни колектор фекалне канализације
- Планирани секундарни колектор фекалне канализације
- ППОВ
- Планирана црпна станица фекалне канализације
- Постојећа црпна станица фекалне канализације

ГАСНА ИНФРАСТРУКТУРА
- Постојећа траса гасовода високог притиска (16-50 бара) (заштитни појас 2x30 m)
- Постојећа траса гасовода средњег притиска (4-16 бара)
- Планирана траса гасовода средњег притиска (4-16 бара)
- Постојећа ГМРС
- Постојећа / Планирана МРС
- 15 Позиције поновљеног Јавног увида (број примедбе)

ЕЛЕКТРОНСКА КОМУНИКАЦИОНА ИНФРАСТРУКТУРА
- Постојећи ТК кабл - оптички/бакарни
- Планирани оптички ТТ кабл
- Телефонска централа
- N Постојећи антенски стуб
- N Планирани антенски стуб

I-A, број 3 km: 67+681

Назив чвора : петља Пећинци
Број чвора : 306
I-A, број 3, km 69+595

I-A, број 3 km: 70+312

I-A, број 3 km: 71+476

I-A, број 3 km: 74+458

Назив чвора : петља Шимановци
Број чвора : 307
I-A, број 3, km 84+356
II-Б, број 318, km 10+014

Насеља: ПОПИНЦИ, СИБАЧ, ПЕЋИНЦИ, ПРХОВО, ШИМАНОВЦИ, ДЕЧ, БРЕСТАЧ, СУБОТИШТЕ, СРЕМСКИ МИХАЉЕВЦИ, ДОЊИ ТОВАРНИК, КАРЛОВЧИЋ, ОГАР, АШАЊА, ОБРЕЖ, КУПИНОВО

Општине: ОПШТИНА РУМА, ОПШТИНА СТАРА ПАЗОВА, ОПШТИНА ЗЕМУН, ОПШТИНА СУРЧИН, ОПШТИНА ВЛАДИМИРЦИ, ОПШТИНА ОБРЕНОВАЦ

ПЕЋИНЦИ

ПРОСТОРНИ ПЛАН ОПШТИНЕ ПЕЋИНЦИ

РЕФЕРАЛНА КАРТА БРОЈ 2:
МРЕЖА НАСЕЉА И ИНФРАСТРУКТУРНИ СИСТЕМИ

БР. ЛИСТА: 2.

РАЗМЕРА: 1 : 50 000

ДАТУМ: 2025. г.

РУКОВОДИЛАЦ РАДНОГ ТИМА: Марија Пауновић Милојевић, дипл. инж. арх.	ДИРЕКТОР: Марина Агатуновић, дипл. екон.	СКУПШТИНА ОПШТИНЕ ПЕЋИНЦИ, Одељење за урбанизам и имовинско правне послове	ПРЕДСЕДНИК КОМИСИЈЕ ЗА ПЛАНОВЕ: Иван Месаровић, маст. инж. грађ.

НОСИЛАЦ ИЗРАДЕ:
ОПШТИНСКА УПРАВА ОПШТИНЕ ПЕЋИНЦИ

ОБРАЂИВАЧ:
"ИНФОПЛАН" Д.О.О. АРАНЂЕЛОВАЦ

ISOQAR REGISTERED 0026 · UKAS MANAGEMENT SYSTEM · 12084 · ISO 9001:2008 · SRPS ISO 9001:2008

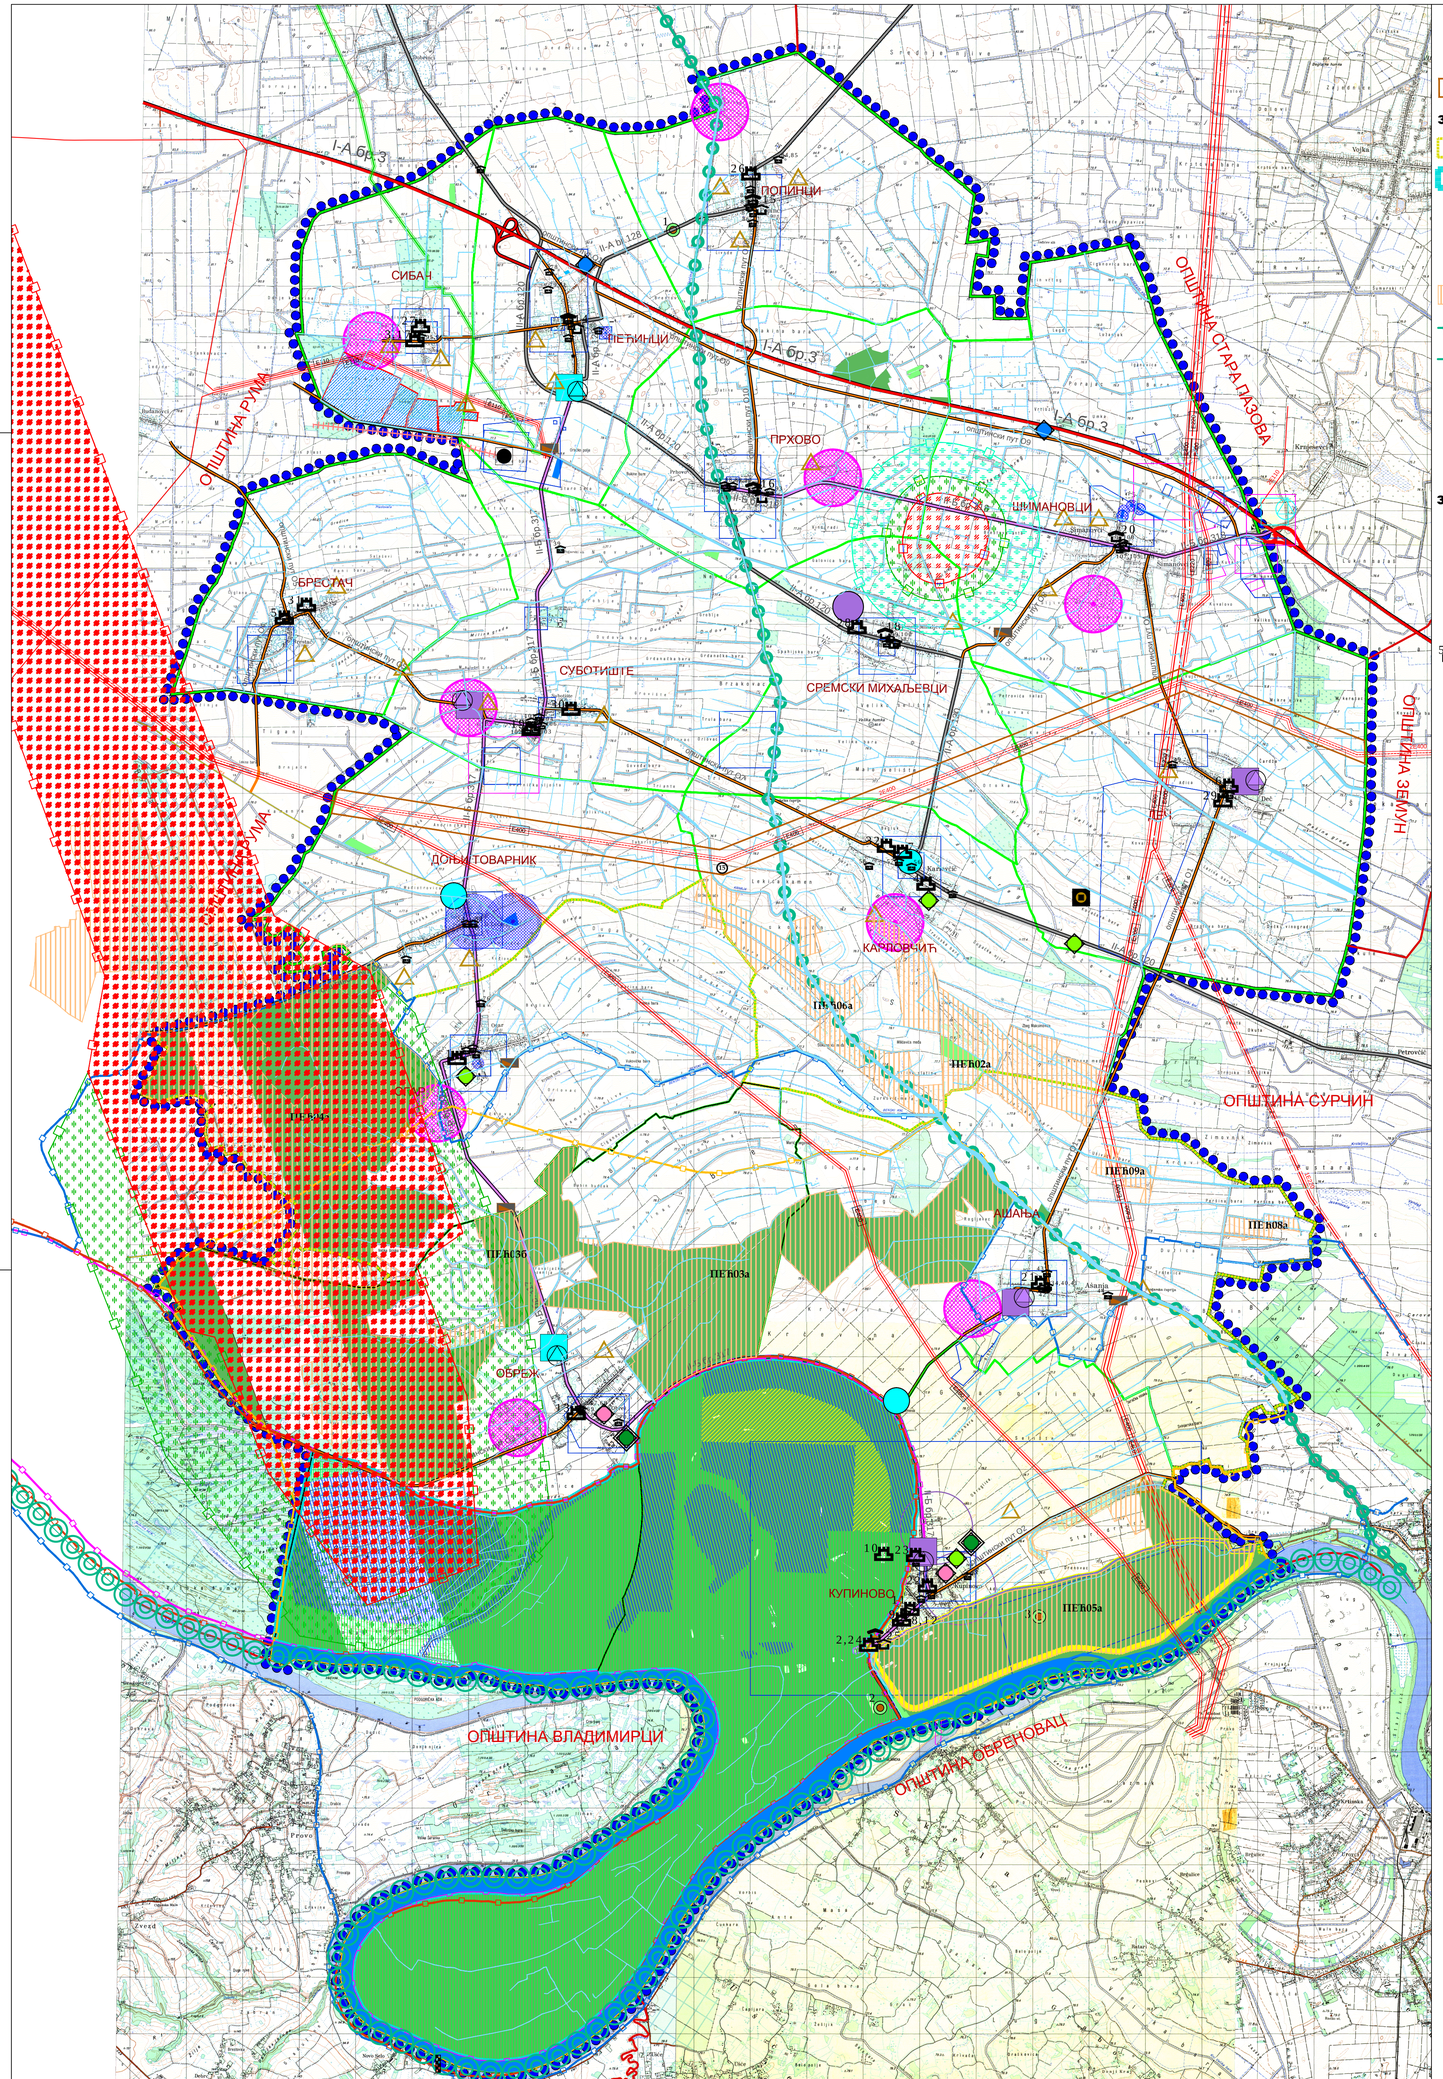
I-A бр.3
II-A бр.126
II-A бр.120
II-Б бр.317
II-Б бр.318
II-Б бр.319
II-Б бр.320
II-Б бр.321
II-Б бр.322
II-Б бр.323
II-Б бр.324
II-Б бр.325
II-Б бр.326
II-Б бр.327
II-Б бр.328
II-Б бр.329
II-Б бр.330
II-Б бр.331
II-Б бр.332
II-Б бр.333
II-Б бр.334
II-Б бр.335
II-Б бр.336
II-Б

СКУПШТИНА ОПШТИНЕ ПЕЋИНЦИ

ПРОСТОРНИ ПЛАН ОПШТИНЕ ПЕЋИНЦИ

ЛЕГЕНДА

- Граница просторног плана општине Пећинци
- Граница катастарских општина
- Граница суседних општина

САОБРАЋАЈНА ИНФРАСТРУКТУРА

- Државни пут I реда
- Државни пут IIА реда
- Државни пут IIБ реда
- Општински пут
- Планирани индустријски колосек

ВОДНО ЗЕМЉИШТЕ

- Река

НАЧИН СПРОВОЂЕЊА ПЛАНА

Директно спровођење плана

- Уређајне основе насеља
- Зоне директне примене ПП (на основу правила уређења и грађења)

Обавезна израда ПДР-а

- Обавезна израда ПДР-а

Важећа планска документација вишег реда

- ППППН Специјалног резервата природе "Обедска бара"
- Измене и допуне ППППН инфраструктурног коридора граница Хрватске - Београд (Добановци)
- ППППН система за изградњу насипа код насеља Купиново са елементима за директно спровођење
- Цело подручје Плана — ППППН система за водоснабдевање "Источни Срем"
- Трасе и објекти према ППППН система за водоснабдевање "Источни Срем"
- Цело подручје Плана — ППППН система за наводњавање Срема
- Трасе и објекти према ППППН система за наводњавање Срем
- Цело подручје Плана — ППППН за прикупљање, одвођење и пречишћавање отпадних вода у сливу реке Саве у региону Срема
- Трасе према ППППН за прикупљање, одвођење и пречишћавање отпадних вода у сливу реке Саве у региону Срема

Важећа планска документација нижег реда
(примењују се уколико нису у супротности са плановима вишег реда у чијем су обухвату)

Важећи ПГР-ови

- Граница Измена и допуна ПГР-а насеља Пећинци
- Граница ПГР-а насеља Доњи Товарник
- Граница ПГР-а насеља Огар (до доношења новог ПГР-а)
- Граница Измена и допуна ПГР-а насеља Деч
- Граница ПГР-а насеља Купиново (до доношења новог ПГР-а)
- Граница ПГР-а насеља Шимановци
- Граница ПГР-а насеља Суботиште и привредно радних зона у КО Суботиште

Важећи ПДР-ови

- Граница ПДР-а ромског насеља у насељеном месту Попинци
- Граница ПДР-а дела радне зоне 2.1 у К.О. Ашања
- Граница ПДР-а "хумано гробље" села Сибач у К.О. Сибач
- Граница ПДР-а за кат. парцеле број 1470 и 1472/1, К.О. Обреж
- Граница ПДР-а трансфер станице у катастарској општини Деч
- Граница ПДР-а Биоенергана у К.О. Суботиште
- Граница Измена и допуна ПДР-а "радна зона - потес Просине" у К.О. Прхово
- Граница ПДР радне зоне у насељу Сибач - Измене и допуне ПДР-а радних зона 1.6, 10.1 и 10.2 у општини Пећинци
- Граница ПДР-а за к.п. 2327 К.О. Шимановци и делове К.П. 3366 и 3536
- Граница ПДР-а комплекса уређаја за пречишћавање отпадних вода на парцели број 1122/2 К.О. Обреж општина Пећинци
- Граница ПДР-а за парцеле 1/5, 1/6, 6 и део парцеле 1095/13 К.О. Ашања
- Граница ПДР-а фотонапонске соларне електране "МС Брестач" у КО Брестач, КО Суботиште и КО Пећинци општина Пећинци
- Граница ПДР соларних електрана „NETGas“, „Argali Energy“ и „Arhar Teh Solar“ у КО Суботиште и КО Пећинци
- Граница Измена и допуна ПДР-а радне зоне 5.1 катастарска општина Шимановци
- Граница ПДР-а соларне електране "СОЛАРСРБ" на парцелама бр.2133, 2134, 2135, 2136 и 2621/2 КО Деч општина Пећинци

(8) Позиције поновљеног Јавног увида (број примедбе)

ПЕЋИНЦИ

ПРОСТОРНИ ПЛАН ОПШТИНЕ ПЕЋИНЦИ

РЕФЕРАЛНА КАРТА БРОЈ 4: КАРТА СПРОВОЂЕЊА

БР. ЛИСТА: 4.

РАЗМЕРА: 1 : 50 000

ДАТУМ: 2025. г.

РУКОВОДИЛАЦ РАДНОГ ТИМА:	ДИРЕКТОР:	СКУПШТИНА ОПШТИНЕ ПЕЋИНЦИ, Одељење за урбанизам и имовинско правне послове	ПРЕДСЕДНИК КОМИСИЈЕ ЗА ПЛАНОВЕ:
Марија Пауновић Милојевић, дипл. инж. арх.	Марина Агатуновић, дипл. екон.		Иван Месаровић, маст. инж. грађ.

НОСИЛАЦ ИЗРАДЕ:
ОПШТИНСКА УПРАВА ОПШТИНЕ ПЕЋИНЦИ

ОБРАЂИВАЧ:
"ИНФОПЛАН" Д.О.О. АРАНЂЕЛОВАЦ

ISOQAR REGISTERED 0026 — UKAS MANAGEMENT SYSTEM 12084 — ISO 9001:2008 — SRPS ISO 9001:2008

- **УРЕЂАЈНЕ ОСНОВЕ НАСЕЉА - размера Р 1:2 500**
  2. Уређајна основа насеља Брестач (карта бр. 2)
  3. Уређајна основа насеља Карловчић (карте 3)
  6. Уређајна основа насеља Прхово (карте 6)

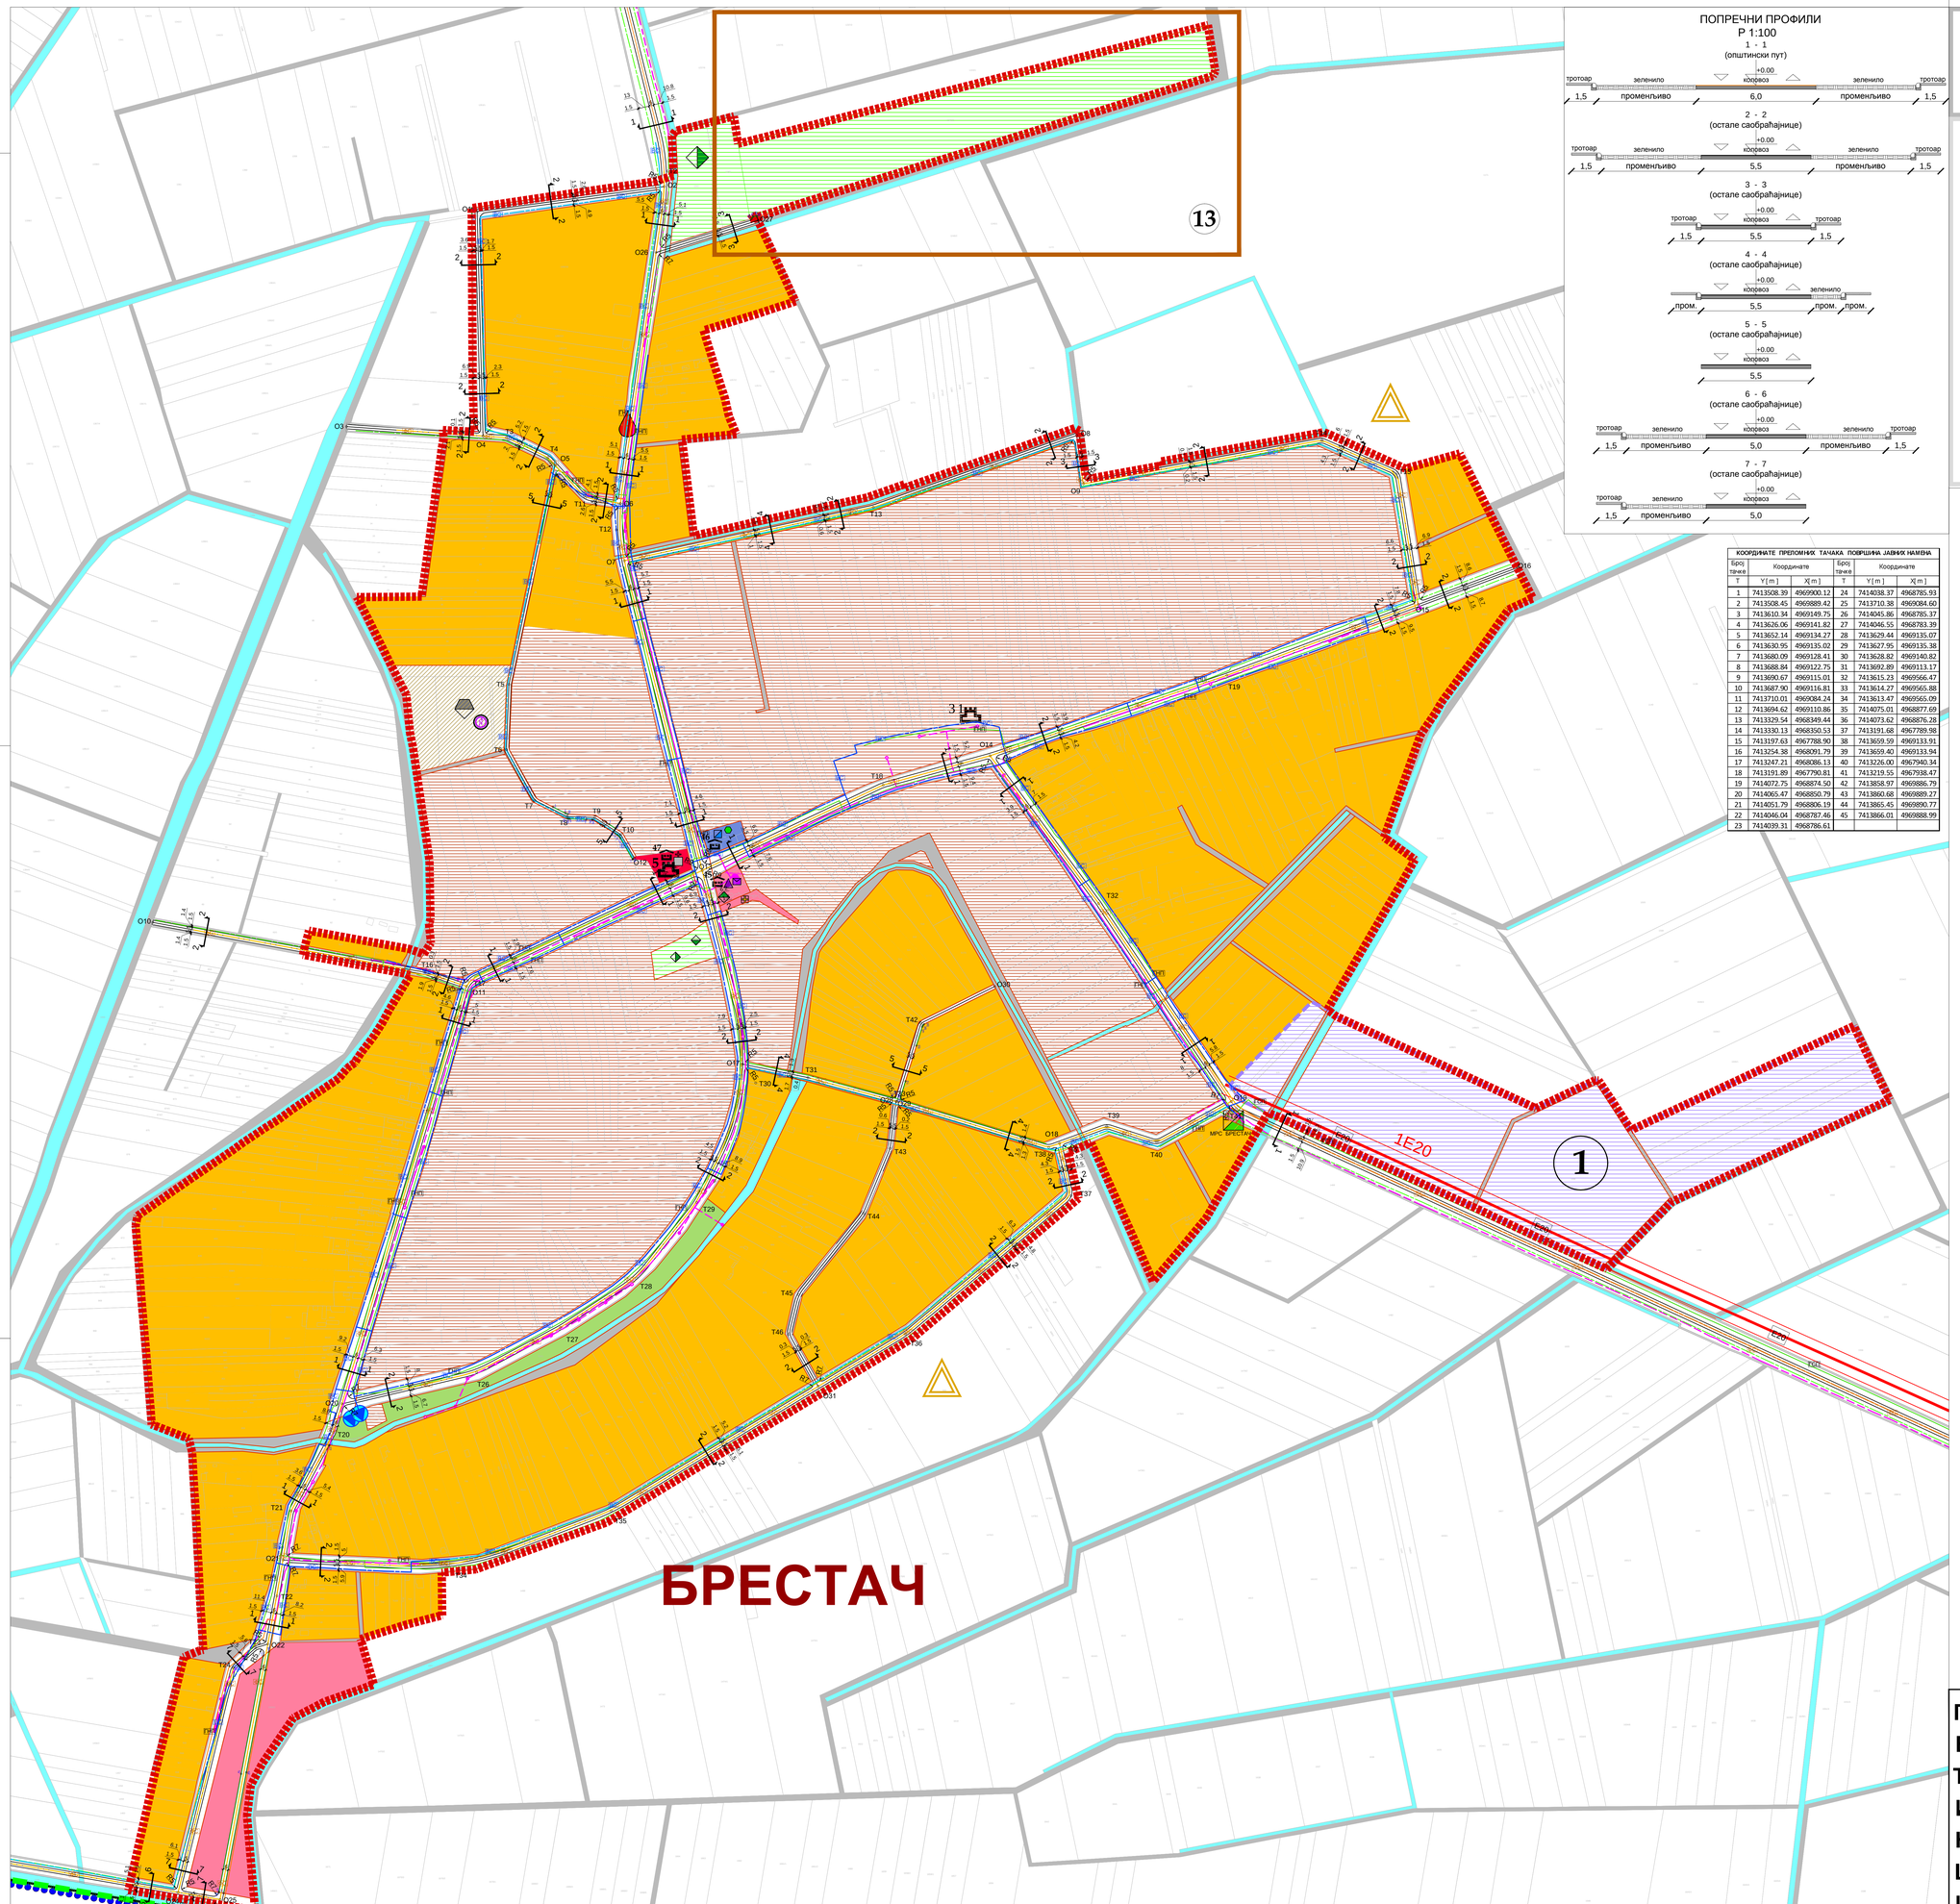
БРЕСТАЧ
13
1
1E20
1E20
1E20

КАРЛОВЧИЋ

2E400

E400

II-A, број 120, km 91+462

II-A, број 120, km 91+464

II-A, број 120, km 91+830

II-A, број 120, km 91+900

II-A, број 120, km 92+694

II-A, број 120, km 92+961

II-A, број 120, km 93+062

мес. гробље

КООРДИНАТЕ ПРЕЛОМНИХ ТАЧАКА ПОВРШИНА ЈАВНЕ НАМЕНЕ

Број тачке	Координате		Број тачке	Координате	
1	Y [m]	X [m]	1	Y [m]	X [m]
1	7425265.809	4964921.644	53	7424762.679	4964638.649
2	7425736.545	4964886.759	52	7424620.881	4964720.545
3	7425740.322	4964643.872	53	7424627.756	4964729.719
4	7425736.995	4964598.185	54	7424669.297	4964803.966
5	7425726.127	4964596.508	55	7424678.900	4964806.633
6	7425684.598	4964536.458	56	7424661.483	4964724.450
7	7425258.333	4964817.299	57	7425676.384	4963722.650
8	7425183.098	4964989.233	58	7425674.534	4963725.225
9	7425030.374	4965029.902	59	7424909.304	4964237.650
10	7425105.399	4964995.874	60	7424993.796	4964237.350
11	7425203.990	4964994.498	61	7424925.333	4965324.240
12	7425268.648	4964910.147	62	7424913.084	4963956.720
13	7425275.233	4964844.902	63	7424330.959	4965296.990
14	7425724.330	4964593.445	64	7424326.587	4965305.750
15	7425696.798	4964541.430	65	7424767.520	4964605.407
16	7425275.197	4964899.548	66	7424809.582	4964671.750
17	7425267.700	4964935.753	67	7424823.999	4964674.753
18	7423830.728	4965177.331	68	7424828.496	4964670.670
19	7423958.655	4965163.552	69	7424772.273	4964566.802
20	7423923.892	4965346.173	70	7424696.280	4964674.593
21	7424386.444	4965204.556	71	7425528.779	4964247.980
22	7424000.722	4965501.822	72	7425582.871	4964334.390
23	7423926.736	4965360.586	73	7425517.675	4964230.108
24	7423923.702	4965353.485	74	7425506.902	4964212.862
25	7424365.026	4965220.335	75	7425505.276	4964188.854
26	7424369.330	4965236.863	76	7425506.020	4964139.906
27	7423874.364	4965260.613	77	7425504.089	4964125.950
28	7425592.693	4964425.598	78	7425493.644	4964093.700
29	7425836.172	4964267.143	79	7425522.309	4964227.228
30	7425827.537	4964250.360	80	7425533.338	4964232.603
31	7425791.751	4964187.395	81	7425507.047	4964186.279
32	7425775.678	4964157.788	82	7425533.747	4964137.196
33	7425773.630	4964147.387	83	7425530.541	4964126.732
34	7425836.951	4964249.777	84	7424548.857	4964691.960
35	7425799.178	4964182.978	85	7424305.326	4965514.502
36	7425736.347	4964255.558	86	7424257.037	4965465.904
37	7425782.676	4964532.338	87	7424260.418	4965464.324
38	7425792.188	4964531.092	88	7424290.189	4965304.903
39	7425920.662	4964427.618	89	7424293.304	4965306.028
40	7425850.068	4964276.781	90	7424953.266	4965054.156
41	7425853.579	4964270.098	91	7425008.014	4965038.350
42	7426265.126	4964088.242	92	7424788.337	4965294.740
43	7425486.504	4964067.228	93	7424787.331	4965296.869
44	7425620.870	4964069.212	94	7424264.810	4965455.230
45	7425764.560	4963931.998	95	7424363.779	4964731.651
46	7425936.877	4964537.469	96	7424588.552	4964749.145
47	7424665.423	4964851.378	97	7424958.035	4964764.147
48	7424620.442	4964730.984	98	7424343.928	4964896.572
49	7424429.241	4964805.110	99	7424825.845	4964936.064
50	7424823.457	4964721.010	100	7423801.693	4965082.134
51	7423798.340	4965094.274	101	7423801.862	4965314.376
52	7423830.384	4965152.528	102	7423797.186	4965091.664
53	7423868.531	4965191.843	103	7423797.056	4965088.869
54	7424053.598	4965301.304	104	7423797.811	4965086.207
55	7424053.537	4965312.398	105	7423799.335	4965083.884
56	7424075.308	4965307.507	106	7424015.874	4964730.706
57	7424183.530	4965051.058	107	7424018.181	4964730.463
58	7424662.003	4964816.348	108	7424626.934	4964727.288
59	7424374.762	4964891.863	109	7424627.045	4964724.713
60	7424330.488	4964884.123	110	7424628.073	4964722.369
61	7424233.520	4965311.238	111	7424641.809	4964693.354
62	7425521.305	4964228.948	112	7424641.826	4964691.063
63	7424121.148	4965287.883	113	7424676.838	4964807.400
64	7425695.249	4964536.307	114	7424674.418	4964807.500
65	7425602.885	4964512.956	115	7424672.505	4964806.919
66	7425614.015	4964589.729	116	7424670.665	4964805.699
67	7427307.490	4963279.230	117	7424833.412	4964675.863
68	7427313.349	4963284.503	118	7424834.409	4964676.127
69	7427316.637	4963292.639	119	7424813.862	4964674.507
70	7427008.720	4965044.687	120	7424813.441	4964674.059
71	7424893.889	4965079.390	121	7425530.629	4964307.753
72	7424889.399	4965093.643	122	7425508.685	4964202.402
73	7424754.937	4965139.657	123	7425507.229	4964187.249
74	7424749.978	4965150.096	124	7425506.880	4964181.776
75	7424799.195	4965302.131	125	7425849.604	4964274.859
76	7424796.480	4965302.995	126	7425849.553	4964272.905
77	7425909.191	4964416.989	127	7425850.963	4964271.227
78	7425907.499	4964417.744	128	7425749.539	4964148.060
79	7425909.580	4964412.246	129	7424749.871	4965145.460
80	7424179.612	4965307.279	130	7424750.955	4965143.053
81	7424183.936	4965303.723	131	7424752.494	4965141.058
82	7424183.753	4965303.570	132	7425267.687	4964919.939
83	7424161.920	4965308.233	133	7425282.354	4964926.632
84	7424130.900	4965310.210	134	7425269.892	4964998.403
85	7424133.766	4965313.374	135	7425740.971	4964666.469
86	7424108.573	4965311.662	136	7425743.004	4964645.105
87	7424097.390	4965311.137	137	7425740.238	4964651.869
88	7424086.282	4965309.743	138	7425738.684	4964654.063
89	7424069.938	4964916.624	139	7425692.006	4964258.672
90	7424087.426	4964917.339	140	7425504.330	4964207.186
91	7424169.276	4964910.052	141	7425500.534	4964201.220
92	7424123.455	4964902.899	142	7425503.492	4964199.088
93	7423922.183	4965346.585	143	7425511.512	4964210.911
94	7423920.502	4965346.205	144	7425505.621	4964130.338
95	7423919.051	4965345.277	145	7425506.335	4964134.797
96	7423926.169	4965358.483	146	7425497.928	4964089.285
97	7423926.552	4965358.338	147	7425497.659	4964087.955
98	7423927.808	4965354.568	148	7425498.301	4964085.460
99	7423836.181	4965356.132	149	7425499.262	4964083.886
100	7423833.872	4965355.624	150	7424578.760	4964754.898
101	7424048.569	4964759.302	151	7424359.813	4965426.269
102	7424020.692	4965031.628	224	7425355.057	4964882.673
103	7424024.862	4965030.975	225	7425441.965	4964833.212
104	7424037.335	4965030.452	226	7425528.873	4964783.749
105	7424045.374	4965030.962	227	7425431.783	4964759.272
106	7424257.665	4965045.992	228	7425742.489	4964644.830
107	7425963.784	4964217.102	229	7425700.408	4964678.328
108	7425841.040	4965043.825	230	7425611.536	4964725.758
109	7425402.720	4964091.056	231	7425256.592	4964775.261
110	7425498.408	4964093.613	232	7425189.084	4964804.753
111	7425518.375	4964231.682	233	7425352.776	4964874.197
112	7425525.876	4964245.396	234	7424237.777	4965258.630
113	7425527.511	4964246.486	235	7424306.405	4965229.356
114	7424359.101	4965416.357	236	7424312.215	4965236.505
115	7424454.844	4965406.390	237	7424279.160	4965036.963
116	7424550.556	4965377.423	238	7424516.382	4964999.104
117	7424646.269	4965348.456	239	7423937.309	4965009.099
118	7424741.982	4965319.489	240	7424101.082	4965090.411
119	7424742.666	4965310.403	241	7425944.084	4964229.752
120	7424646.955	4965339.368	242	7426005.589	4964189.416
121	7424551.240	4965368.335	243	7426327.094	4964149.080
122	7424455.526	4965397.302	244	7426218.599	4964108.750

ПОПРЕЧНИ ПРОФИЛИ

Р 1:100

1 - 1
(државни пут II-а реда)

тротоар 1,5 | зеленило променљиво | =0.00 коловоз 7,0 | зеленило променљиво | тротоар 1,5

2 - 2
(општински пут)

тротоар 1,5 | зеленило променљиво | =0.00 коловоз 6,0 | зеленило променљиво | тротоар 1,5

3 - 3
(општински пут)

=0.00 коловоз 6,0 | зеленило променљиво | тротоар 1,5

4 - 4
(остале саобраћајнице)

тротоар 1,5 | зеленило променљиво | =0.00 коловоз 5,5 | зеленило променљиво | тротоар 1,5

5 - 5
(остале саобраћајнице)

тротоар 1,5 | =0.00 коловоз 5,5 | тротоар 1,5

6 - 6
(остале саобраћајнице)

=0.00 коловоз 5,5 | зеленило пром. | тротоар 1,5

7 - 7
(остале саобраћајнице)

=0.00 коловоз 5,0-5,5 | тротоар 1,5

8 - 8
(остале саобраћајнице)

=0.00 коловоз 5,5

9 - 9
(остале саобраћајнице)

=0.00 коловоз 5,0

СКУПШТИНА ОПШТИНЕ ПЕЋИНЦИ

ПРОСТОРНИ ПЛАН ОПШТИНЕ ПЕЋИНЦИ
- УРЕЂАЈНА ОСНОВА НАСЕЉА КАРЛОВЧИЋ -

ЛЕГЕНДА

- Граница катастарске општине
- Граница грађевинског подручја насеља

ГРАЂЕВИНСКО ЗЕМЉИШТЕ

- Постојећа регулациона линија (идентична катастарској међи)
- Планирана регулациона линија
- Преломне тачке површина јавне намене

ПОВРШИНЕ И ОБЈЕКТИ ЈАВНЕ НАМЕНЕ

САОБРАЋАЈ

- Постојећи државни пут II-А реда бр.120
- Општински пут
- Улице
- Остали путеви и путно земљиште

ЈАВНЕ НАМЕНЕ

- Основна школа
- Здравствена заштита
- Социјална заштита
- Предшколска установа
- Јавне функције, службе, комуналне и јавне површине (месна заједница, пошта, дом културе, амбуланта)
- Спорт и рекреација, отворени терени, ловачки дом
- Гробље
- Пијаца
- Заштитно зеленило

ПОВРШИНЕ ОСТАЛИХ НАМЕНА

- Становање
- Мешовите намене
- Пословање, привреда и производња
- Привредно - радна зона
- Верски објекти

ОСТАЛО ЗЕМЉИШТЕ

ВОДНО ЗЕМЉИШТЕ

- Канали

ПОЉОПРИВРЕДНО ЗЕМЉИШТЕ

- Пољопривредно земљиште

ПРИМАРНИ ИНФРАСТРУКТУРНИ СИСТЕМИ

ЕЛЕКТРОЕНЕРГЕТСКА ИНФРАСТРУКТУРА

- Постојећи далековод 20 kV (заштитни појас 2x12 m)
- Планирани далековод 400 kV (заштитни појас 2x40 m)

ХИДРОТЕХНИЧКА ИНФРАСТРУКТУРА

ВОДОВОД

- Планирани примарни водовод
- Постојећи секундарни водовод
- Планирани секундарни водовод
- Постојеће извориште подземне воде
- Планирани резервоар за воду

ФЕКАЛНА КАНАЛИЗАЦИЈА

- Планирани примарни колектор фекалне канализације
- Планирани секундарни колектор фекалне канализације

ГАСНА ИНФРАСТРУКТУРА

- Постојећа траса гасовода ниског притиска (0-4 бара)
- Постојећа траса гасовода средњег притиска (4-16 бара)
- Планирана траса гасовода (0-4 бара)
- Постојећа МРС

ЕЛЕКТРОНСКА КОМУНИКАЦИОНА ИНФРАСТРУКТУРА

- Активна базна станица
- Траса постојеће ЕКМ (бакарни и оптички каблови)
- Приступни чвор
- Планирана траса ЕКМ (оптички каблови)

НЕПОКРЕТНА КУЛТУРНА ДОБРА ОД ИЗУЗЕТНОГ И ВЕЛИКОГ ЗНАЧАЈА

- 4 Комплекс зграда са окућницом
- 7 Црква Св. Никола
- 32 Кућа, амбар и котобања

МЕМОРИЈАЛНИ КОМПЛЕКСИ, СПОМЕНИЦИ И СПОМЕН ОБЕЛЕЖЈА

- 55 55.Спомен плоча
- 56 56.Споменик палим борцима и жртвама фашизма у центру
- 57 57.Споменик палим борцима и жртвама фашизма
- 58 58.Заједничка гробница шест војника страдалих 1914. године

ЗАШТИЋЕНА ПРИРОДНА ДОБРА И ПОДРУЧЈА

- Станишта заштићених и строго заштићених врста од националног значаја

ЗАШТИТА ПРОСТОРА

- Противградна станица са зоном заштите
- Дивља депонија - Површине за санацију и рекултивацију

- Позиције поновљеног Јавног увида (број примедбе)

ПРОСТОРНИ ПЛАН ОПШТИНЕ ПЕЋИНЦИ

УРЕЂАЈНА ОСНОВА НАСЕЉА КАРЛОВЧИЋ

БР. ЛИСТА: **3.**

РАЗМЕРА: 1 : 2 500

ДАТУМ: 2025 г.

РУКОВОДИЛАЦ РАДОВА: Марија Пауновић, дипл. инж. арх.

ДИРЕКТОР: Марина Алтуновић, дипл. екон.

САГЛАСНОСТ ОПШТИНЕ ПЕЋИНЦИ: Сагласно је са достављеним урбанистичким решењем

ПРЕДСЕДНИК КОМИСИЈЕ ЗА ПЛАНОВЕ: Иван Младеновић, маст. инж. грађ.

НОСИЛАЦ ИЗРАДЕ: ОПШТИНСКА УПРАВА ОПШТИНЕ ПЕЋИНЦИ

ОБРАЂИВАЧ: "ИНФОПЛАН" Д.О.О. АРАНЂЕЛОВАЦ

ISO 9001:2008
ISO 14001:2004
BAS OHSAS 18001:2008

ПОПРЕЧНИ ПРОФИЛИ
Р 1:100

1 - 1
(државни пут II-а реда)

2 - 2
(државни пут II-б реда)

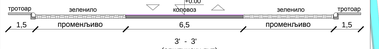

3 - 3'
(општински пут)

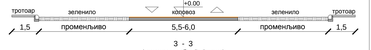

4 - 4
(остале саобраћајнице)

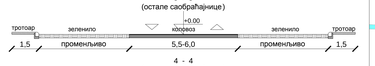

5 - 5
(остале саобраћајнице)

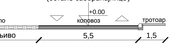

6 - 6
(остале саобраћајнице)

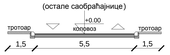

7 - 7
(остале саобраћајнице)

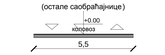

КООРДИНАТЕ ТРИГОНОМЕТ. ТАЧАКА, ПОВРШИНА ЗАВИЧ. НАМЕНА

Број тачке	Координате		Број тачке	Координате		Број тачке	Координате		Број тачке	Координате		Број тачке	Координате	
Т	Y(m)	X(m)	Т	Y(m)	X(m)	Т	Y(m)	X(m)	Т	Y(m)	X(m)	Т	Y(m)	X(m)
1	7 422 158.40	4 971 636.40	61	7 421 946.60	4 970 966.25	121	7 422 515.07	4 971 377.86	181	7 422 560.15	4 971 327.75	241	7 421 779.88	4 970 624.79
2	7 422 043.03	4 971 633.91	62	7 421 962.19	4 970 961.55	122	7 421 497.04	4 972 024.88	182	7 422 576.37	4 971 294.55	242	7 421 799.71	4 970 617.93
3	7 421 994.05	4 971 629.93	63	7 421 982.00	4 970 902.64	123	7 421 490.36	4 972 035.80	183	7 422 478.00	4 971 983.75	243	7 422 278.77	4 970 555.43
4	7 421 981.94	4 971 629.46	64	7 421 994.63	4 970 901.07	124	7 421 775.60	4 970 963.39	184	7 422 465.32	4 971 938.54	244	7 422 277.62	4 970 553.98
5	7 421 934.62	4 971 618.09	65	7 421 998.34	4 971 024.40	125	7 421 643.47	4 970 971.38	185	7 422 449.70	4 971 877.94	245	7 422 281.66	4 970 553.58
6	7 421 918.23	4 971 617.55	66	7 421 989.02	4 971 040.75	126	7 422 107.46	4 971 640.33	186	7 422 445.39	4 971 850.57	246	7 422 283.62	4 970 986.04
7	7 421 891.61	4 971 621.56	67	7 421 973.89	4 971 127.30	127	7 422 044.11	4 971 635.11	187	7 422 454.35	4 971 805.92	247	7 422 898.67	4 971 443.94
8	7 421 876.19	4 971 623.98	68	7 421 925.11	4 971 868.24	128	7 422 041.53	4 971 634.98	188	7 422 461.25	4 971 783.78	248	7 422 891.57	4 971 544.98
9	7 421 699.79	4 971 604.88	69	7 421 475.68	4 971 874.76	129	7 421 990.71	4 971 632.85	189	7 422 472.85	4 971 727.81	249	7 422 884.46	4 971 524.08
10	7 421 675.74	4 971 609.42	70	7 421 911.43	4 971 890.67	130	7 421 984.28	4 971 633.08	190	7 422 484.43	4 971 682.91	250	7 422 898.75	4 971 521.81
11	7 421 619.20	4 971 631.68	71	7 421 883.75	4 971 897.32	131	7 421 945.70	4 971 624.62	191	7 422 492.47	4 971 638.55	251	7 422 911.57	4 971 482.12
12	7 421 603.76	4 971 635.79	72	7 421 997.56	4 971 886.83	132	7 421 583.13	4 970 724.98	192	7 422 506.09	4 971 581.25	252	7 421 507.91	4 970 993.52
13	7 421 571.69	4 971 646.24	73	7 422 070.47	4 971 868.42	133	7 421 695.09	4 970 716.21	193	7 422 513.72	4 971 538.90	253	7 421 417.34	4 971 000.71
14	7 421 570.90	4 971 640.01	74	7 422 119.27	4 971 723.52	134	7 421 581.25	4 970 747.08	194	7 422 519.60	4 971 506.50	254	7 421 400.19	4 970 993.26
15	7 421 567.10	4 971 638.83	75	7 422 294.44	4 971 726.06	135	7 421 426.26	4 970 748.53	195	7 422 528.45	4 971 473.28	255	7 421 656.30	4 970 778.20
16	7 421 743.90	4 971 627.49	76	7 422 140.46	4 971 726.26	136	7 421 571.76	4 970 755.33	196	7 422 532.91	4 971 448.90	256	7 421 778.06	4 970 751.29
17	7 421 738.99	4 971 622.00	77	7 422 141.59	4 971 735.93	137	7 421 377.10	4 970 748.34	197	7 422 548.50	4 971 391.75	257	7 422 126.83	4 970 980.14
18	7 421 738.39	4 971 621.68	78	7 422 121.19	4 971 715.23	138	7 421 316.52	4 970 748.03	198	7 422 568.55	4 971 368.47	258	7 422 133.10	4 970 973.42
19	7 421 623.69	4 971 605.71	79	7 422 129.38	4 971 717.30	139	7 421 372.98	4 970 748.39	199	7 422 572.60	4 971 333.28	259	7 421 979.95	4 971 133.77
20	7 421 619.39	4 971 605.28	80	7 422 145.00	4 971 718.35	140	7 421 300.47	4 970 766.06	200	7 422 582.09	4 971 313.86	260	7 421 977.87	4 971 133.06
21	7 421 584.63	4 971 602.75	81	7 422 159.09	4 971 633.32	141	7 421 309.57	4 970 882.54	201	7 422 588.54	4 971 317.49	261	7 421 975.75	4 971 131.82
22	7 421 578.94	4 971 602.06	82	7 422 161.23	4 971 644.91	142	7 421 311.83	4 970 887.52	202	7 422 607.17	4 971 474.24	262	7 421 974.43	4 971 129.82
23	7 421 514.40	4 971 791.20	83	7 421 748.92	4 971 828.13	143	7 421 339.67	4 970 915.84	203	7 422 228.83	4 971 543.11	263	7 421 948.89	4 970 975.22
24	7 421 500.22	4 971 802.11	84	7 422 103.20	4 970 990.73	144	7 421 348.03	4 970 928.05	204	7 423 371.50	4 971 595.08	264	7 421 951.06	4 970 976.56
25	7 421 494.40	4 971 852.52	85	7 422 120.41	4 970 992.63	145	7 421 352.25	4 970 938.94	205	7 422 467.56	4 971 625.25	265	7 421 952.81	4 970 978.58
26	7 421 501.16	4 971 872.18	86	7 422 139.74	4 970 977.46	146	7 421 355.79	4 970 953.58	206	7 423 467.45	4 971 628.08	266	7 421 953.33	4 970 981.03
27	7 421 909.65	4 971 885.10	87	7 422 612.86	4 971 395.84	147	7 421 356.29	4 970 981.40	207	7 423 478.22	4 971 633.68	267	7 421 952.36	4 970 982.21
28	7 421 913.15	4 971 885.06	88	7 421 356.88	4 971 863.45	148	7 421 420.18	4 970 984.55	208	7 423 495.37	4 971 645.53	268	7 421 950.89	4 970 984.94
29	7 421 981.56	4 971 881.91	89	7 421 376.38	4 971 867.46	149	7 421 438.55	4 970 982.80	209	7 423 522.53	4 971 684.52	269	7 421 948.75	4 970 985.91
30	7 421 988.31	4 971 881.06	90	7 422 072.22	4 970 995.96	150	7 421 488.85	4 970 989.02	210	7 423 536.69	4 971 706.75	270	7 421 982.89	4 970 901.81
31	7 422 070.55	4 971 863.70	91	7 422 102.44	4 970 981.71	151	7 421 452.31	4 970 983.30	211	7 423 546.14	4 971 728.92	271	7 421 983.77	4 970 901.68
32	7 421 430.50	4 971 951.83	92	7 422 552.56	4 971 524.17	152	7 421 504.17	4 970 991.43	212	7 423 550.16	4 971 733.59	272	7 421 984.66	4 970 902.28
33	7 421 416.92	4 971 993.22	93	7 422 166.22	4 971 521.37	153	7 421 894.48	4 970 799.87	213	7 423 565.49	4 971 732.10	273	7 421 868.38	4 970 974.25
34	7 421 499.19	4 972 019.81	94	7 422 224.25	4 971 517.45	154	7 421 893.83	4 970 779.21	214	7 423 558.53	4 971 720.26	274	7 421 895.23	4 970 973.80
35	7 421 432.00	4 971 991.38	95	7 422 223.94	4 971 514.72	155	7 421 780.05	4 970 751.99	215	7 423 548.98	4 971 699.99	275	7 421 446.76	4 970 982.64
36	7 421 409.46	4 971 974.37	96	7 422 252.09	4 971 510.20	156	7 421 852.60	4 970 773.78	216	7 423 534.18	4 971 678.76	276	7 421 367.81	4 970 976.17
37	7 421 397.77	4 971 969.77	97	7 422 257.92	4 971 537.97	157	7 421 772.02	4 970 751.06	217	7 423 505.75	4 971 635.93	277	7 421 365.42	4 970 974.94
38	7 421 986.53	4 971 144.80	98	7 422 273.37	4 971 554.65	158	7 421 753.34	4 970 752.21	218	7 423 499.94	4 971 631.18	278	7 421 362.38	4 970 972.99
39	7 421 984.01	4 971 142.02	99	7 422 288.96	4 971 552.11	159	7 421 747.37	4 970 751.85	219	7 423 485.31	4 971 621.58	279	7 421 362.04	4 970 970.48
40	7 421 392.85	4 971 873.40	100	7 422 288.55	4 971 545.15	160	7 421 732.10	4 970 749.11	220	7 423 472.55	4 971 614.95	280	7 421 361.55	4 970 967.71
41	7 421 400.41	4 971 877.39	101	7 422 304.69	4 971 543.41	161	7 421 906.11	4 970 808.51	221	7 423 461.70	4 971 612.05	281	7 421 363.17	4 971 627.38
42	7 421 426.95	4 971 880.29	102	7 422 314.86	4 971 542.30	162	7 421 908.48	4 970 807.72	222	7 423 455.51	4 971 530.85	282	7 421 580.80	4 970 749.77
43	7 421 429.96	4 971 949.78	103	7 422 309.99	4 971 498.23	163	7 421 468.06	4 971 998.42	223	7 423 155.83	4 971 502.98	283	7 421 579.16	4 970 752.14
44	7 421 398.23	4 971 887.89	104	7 422 335.06	4 971 496.18	164	7 422 453.09	4 971 942.75	224	7 422 785.90	4 971 372.16	284	7 421 577.07	4 970 753.96
45	7 421 428.14	4 971 867.70	105	7 422 341.32	4 971 540.74	165	7 422 431.52	4 971 915.04	225	7 422 594.26	4 971 304.61	285	7 421 574.52	4 970 755.06
46	7 422 399.05	4 971 094.46	106	7 422 345.82	4 971 540.53	166	7 422 428.78	4 971 885.80	226	7 422 568.24	4 971 301.26	286	7 421 567.41	4 970 739.21
47	7 422 401.38	4 971 035.93	107	7 422 360.06	4 971 540.74	167	7 422 424.38	4 971 860.38	227	7 422 590.58	4 971 296.48	287	7 421 567.98	4 970 736.73
48	7 422 377.02	4 970 994.54	108	7 422 371.77	4 971 540.53	168	7 422 427.01	4 971 844.22	228	7 422 577.53	4 971 439.73	288	7 421 586.21	4 970 734.51
49	7 422 279.59	4 970 922.02	109	7 422 365.64	4 971 493.69	169	7 422 441.10	4 971 802.81	229	7 422 999.31	4 971 448.58	289	7 421 591.02	4 970 732.72
50	7 422 281.75	4 970 955.01	110	7 422 389.79	4 971 491.90	170	7 422 447.97	4 971 760.55	230	7 422 528.83	4 971 463.98	290	7 421 590.26	4 970 731.51
51	7 422 282.19	4 970 960.64	111	7 422 394.20	4 971 506.89	171	7 422 459.77	4 971 724.02	231	7 423 523.58	4 971 467.48	291	7 421 595.75	4 970 730.97
52	7 422 283.23	4 970 991.56	112	7 422 408.53	4 971 502.52	172	7 422 471.11	4 971 685.04	232	7 423 499.25	4 971 472.72	292	7 421 597.39	4 970 919.57
53	7 422 299.03	4 971 061.76	113	7 422 428.77	4 971 497.37	173	7 422 479.13	4 971 653.78	233	7 423 372.18	4 971 498.91	293	7 421 345.73	4 970 923.66
54	7 422 307.99	4 971 080.39	114	7 422 443.68	4 971 493.70	174	7 422 492.77	4 971 578.41	234	7 423 028.12	4 971 243.29	294	7 421 354.05	4 970 942.30
55	7 421 874.70	4 971 434.98	115	7 422 458.41	4 971 489.31	175	7 422 505.33	4 971 539.48	235	7 423 503.23	4 971 409.26	295	7 421 355.38	4 970 947.88
56	7 421 946.38	4 970 974.75	116	7 422 451.35	4 971 439.93	176	7 422 506.23	4 971 503.91	236	7 423 497.96	4 971 424.37	296	7 421 611.51	4 971 634.21
57	7 421 954.58	4 970 963.18	117	7 422 462.42	4 971 437.80	177	7 422 513.17	4 971 479.29	237	7 423 488.06	4 971 246.25	297	7 421 893.91	4 971 622.23
58	7 421 959.34	4 971 039.45	118	7 422 477.81	4 971 435.45	178	7 422 519.74	4 971 443.43	238	7 423 773.40	4 970 968.17	298	7 421 987.96	4 971 629.49
59	7 422 959.66	4 971 043.95	119	7 422 500.99	4 971 431.78	179	7 422 533.54	4 971 387.18	239	7 423 807.02	4 971 633.02	299	7 421 926.40	4 971 617.32
60	7 421 895.60	4 970 966.14	120	7 422 492.64	4 971 380.90	180	7 422 545.88	4 971 362.25	240	7 421 779.81	4 970 638.23	300	7 421 683.59	4 971 606.27
												301	7 421 691.65	4 971 605.99
												302	7 421 498.94	4 971 859.73
												303	7 421 496.97	4 971 868.50
												304	7 421 495.48	4 971 868.69
												305	7 421 494.61	4 971 864.79
												306	7 421 500.99	4 971 798.86
												307	7 421 502.81	4 971 795.94
												308	7 421 504.95	4 971 793.56
												309	7 421 507.86	4 971 791.90
												310	7 421 511.11	4 971 791.13
												311	7 421 499.52	4 971 891.13
												312	7 421 412.36	4 971 885.81
												313	7 421 417.34	4 971 890.71
												314	7 421 422.09	4 971 896.38
												315	7 421 425.55	4 971 902.84
												316	7 421 429.06	4 971 909.11
												317	7 421 431.38	4 971 916.00
												318	7 421 434.29	4 971 923.11
												319	7 421 433.56	4 971 930.34
												320	7 421 433.38	4 971 937.61
												321	7 421 432.35	4 971 944.81
												322	7 421 429.72	4 971 989.88
												323	7 421 427.95	4 971 987.99
												324	7 421 426.85	4 971 985.56
												325	7 421 426.51	4 971 982.82
												326	7 421 382.05	4 971 868.93
												327	7 421 387.55	4 971 870.91
												328	7 421 397.26	4 971 869.09
												329	7 421 397.46	4 971 868.89
												330	7 421 431.64	4 971 867.83
												331	7 421 441.20	4 971 717.60
												332	7 422 137.26	4 971 718.64
												333	7 422 133.29	4 971 717.98
												334	7 422 138.27	4 971 726.56
												335	7 422 133.84	4 971 726.61
												336	7 422 592.51	4 971 382.88
												337	7 422 569.32	4 971 260.50
												338	7 422 566.78	4 971 263.47
												339	7 421 413.21	4 971 878.86
												340	7 421 418.97	4 971 884.09
												341	7 421 424.28	4 971 889.97
												342	7 421 428.87	4 971 896.43
												343	7 421 432.67	4 971 903.50
												344	7 421 435.64	4 971 910.72
												345	7 421 437.74	4 971 918.32
												346	7 421 438.82	4 971 926.20
												347	7 421 439.19	4 971 934.12
												348	7 421 438.53	4 971 942.02
												349	7 421 984.96	4 971 881.62
												350	7 421 501.14	4 970 760.60
												351	7 421 502.76	4 970 757.01
												352	7 421 505.23	4 970 753.60
												353	7 421 508.47	4 970 750.88
												354	7 421 512.23	4 970 749.99
												355	7 421 519.41	4 970 885.16
												356	7 421 693.56	4 971 882.71
												357	7 421 705.41	4 971 877.62
												358	7 423 243.01	4 971 335.31
												359	7 423 265.87	4 971 326.28
												360	7 421 797.89	4 970 632.79
												361	7 421 789.99	4 970 620.63

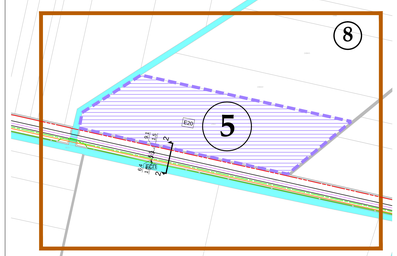

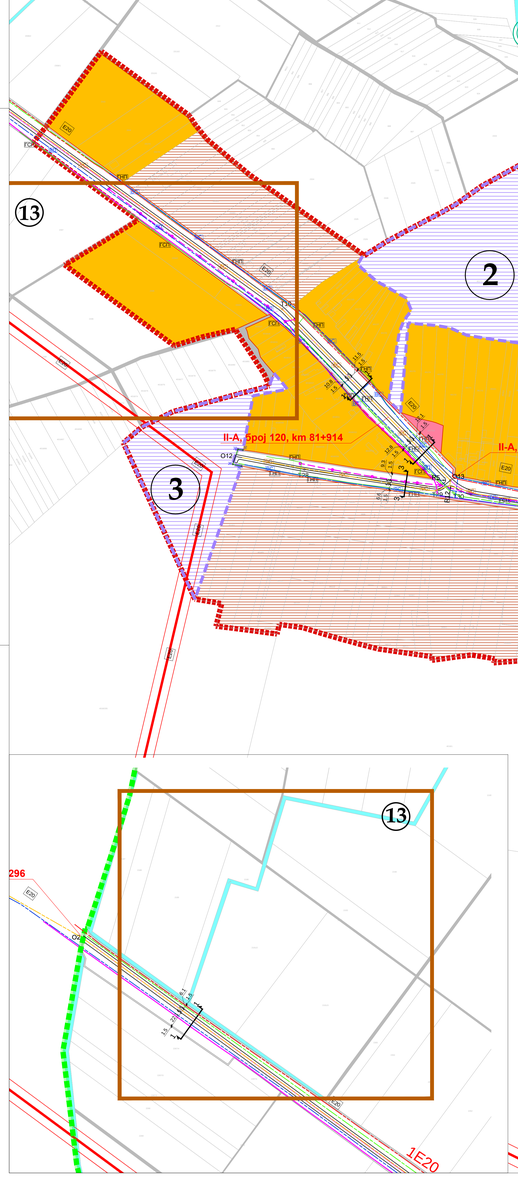

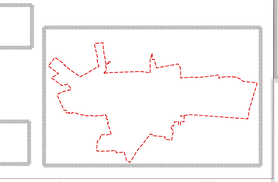

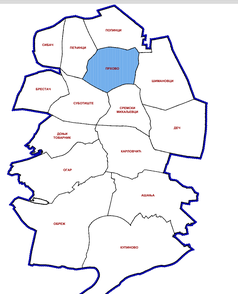

ЛЕГЕНДА

- Граница катастарске општине
- Граница грађевинског подручја насеља

ГРАЂЕВИНСКО ЗЕМЉИШТЕ

- Постојећа регулациона линија (идентична катастарској међи)
- Планирана регулациона линија
- Преломне тачке површина јавне намене

ПОВРШИНЕ И ОБЈЕКТИ ЈАВНЕ НАМЕНЕ

САОБРАЋАЈ

- Постојећи државни пут I-А реда бр. 120
- Постојећи државни пут II-Б реда бр. 318
- Општински путеви
- Улице
- Остали путеви и путно земљиште

ЈАВНЕ НАМЕНЕ

- Четворогодишња основна школа, предшколска установа
- Јавне функције, службе, комуналне и јавне површине (месна заједница, пошта, дом културе, амбуланта)
- Спорт - отворени терени
- Гробље

ПОВРШИНЕ ОСТАЛИХ НАМЕНА

- Становање
- Мешовите намене
- Пословање, привреда и производња
- Привредно - радна зона
- Верски објекти

ОСТАЛО ЗЕМЉИШТЕ

ВОДНО ЗЕМЉИШТЕ

- Водно земљиште

ПОЉОПРИВРЕДНО ЗЕМЉИШТЕ

- Пољопривредно земљиште

НЕПОКРЕТНО КУЛТУРНО ДОБРО ОД ВЕЛИКОГ ЗНАЧАЈА

16 Градитељска целина Центар села Прхово (Црква Св. Николе, зграда старе школе, породична стамбена зграда и Заветни крст на раскршћу код прав. цркве)

МЕМОРИЈАЛНИ КОМПЛЕКСИ, СПОМЕНИЦИ И СПОМЕН ОБЕЛЕЖЈА

88 88.Спомен читаоница, данас предшколска установа „Влада Обрадовић Камени"
89 89.Споменик палим борцима и жртвама фашистичког терора
90.Биста Воје Јовановића Томе
91.Спомен плоча, на кући у улици Сремска бр. 67 (некад Главна)
92.Спомен плоча на кући Вуке Ковачевића
93.Спомен плоча на месту куће Милевка Миловановића
94.Спомен плоча, на згради Основне школе „Слободан Бајић Паја"

33 Позиције поновљеног Јавног увида (број примедбе)

ПРИМАРНИ ИНФРАСТРУКТУРНИ СИСТЕМИ

ЕЛЕКТРОЕНЕРГЕТСКА ИНФРАСТРУКТУРА

- 1E20 — Постојећи далековод 20 kV (заштитни појас 2x12 m)
- 1E20 — Планирани кабл 20 kV

ХИДРОТЕХНИЧКА ИНФРАСТРУКТУРА

- Хидропошка станица подземних вода

ВОДОВОД

- Планирани примарни водовод
- Постојећи секундарни водовод
- Планирани секундарни водовод
- Постојеће извориште подземне воде

ФЕКАЛНА КАНАЛИЗАЦИЈА

- Планирани секундарни колектор фекалне канализације

ГАСНА ИНФРАСТРУКТУРА

- Постојећа траса гасовода ниског притиска (0-4 бара)
- Постојећа траса гасовода средњег притиска (4-16 бара)
- Планирана траса гасовода (0-4 бара)
- Планирана МРС

ЕЛЕКТРОНСКА КОМУНИКАЦИОНА ИНФРАСТРУКТУРА

- Траса постојеће ЕКМ (бакарни и оптички каблови)
- Приступни чвор
- Планирана траса ЕКМ (оптички каблови)

ЗАШТИЋЕНА ПРИРОДНА ДОБРА

- Регионални еколошки коридор

ЗАШТИТА ОД ЕЛЕМЕНТАРНИХ НЕПОГОДА

- Противградна станица са зоном заштите
- Дивља депонија - Површине за санацију и рекултивацију

СКУПШТИНА ОПШТИНЕ ПЕЋИНЦИ

ПРОСТОРНИ ПЛАН ОПШТИНЕ ПЕЋИНЦИ
- УРЕЂАЈНА ОСНОВА НАСЕЉА ПРХОВО-

ПЕЋИНЦИ

ПРОСТОРНИ ПЛАН ОПШТИНЕ ПЕЋИНЦИ

УРЕЂАЈНА ОСНОВА НАСЕЉА ПРХОВО

БР. ЛИСТА: **6.**

РАЗМЕРА: 1 : 2 500

ДАТУМ: 2025. г.

ОДГОВОРНИ ПЛАНЕР: ТИЊА Марија Перуновић, Молерфизичар, дипл. инж. арх.

ДИРЕКТОР: Марина Агатоновић, дипл. инж.

СКУПШТИНА ОПШТИНЕ ПЕЋИНЦИ: Одељење за урбанизам, стамбено-комуналне и грађевинске послове

ПРЕДСЕДНИК КОМИСИЈЕ ЗА ПЛАНОВЕ: Мали Младеновић, пољ. инж. грађ.

НОСИЛАЦ ИЗРАДЕ: **ОПШТИНСКА УПРАВА ОПШТИНЕ ПЕЋИНЦИ**

ОБРАЂИВАЧ: **"ИНФОПЛАН" Д.О.О. АРАНЂЕЛОВАЦ**

ISOQAR 12084 ISO 9001:2008 ISO/TS 9001:2008

– **ГРАЂЕВИНСКА ПОДРУЧЈА – размера Р 1:10 000**

Број графичког прилога	Насеље
2.а	Брестач
3.а	Карловчић
6.а	Прхово
8.а	Сремски Михаљевци

СИБАЧ

ПЕЋИНЦИ

СУБОТИШТЕ

БРЕСТАЧ

13

1E20

1E20

СУБОТИШТЕ

ДОЊИ ТОВАРНИК

СКУПШТИНА ОПШТИНЕ ПЕЋИНЦИ

ПРОСТОРНИ ПЛАН ОПШТИНЕ ПЕЋИНЦИ
- ГРАЂЕВИНСКО ПОДРУЧЈЕ НАСЕЉА БРЕСТАЧ-

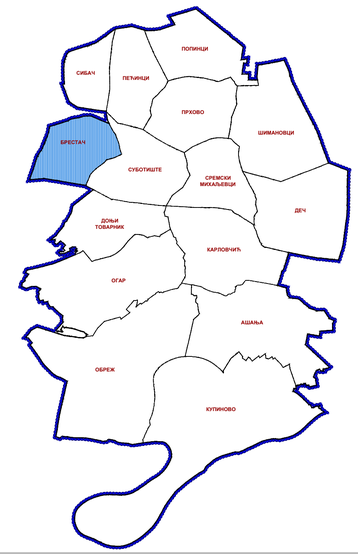

ЛЕГЕНДА

- Граница Просторног плана општине
- Граница катастарске општине
- Граница грађевинског подручја насеља
- 1E20 — Постојећи далековод 20 kV (заштитни појас 2x12 m)

Основна намена површина

- Грађевинско земљиште
- Водно земљиште
- Пољопривредно земљиште

- Дивља депонија - Површине за санацију и рекултивацију
- 13 — Позиције поновљеног Јавног увида (број примедбе)

ПЕЋИНЦИ

ПРОСТОРНИ ПЛАН ОПШТИНЕ ПЕЋИНЦИ

ГРАЂЕВИНСКО ПОДРУЧЈЕ НАСЕЉА БРЕСТАЧ

БР. ЛИСТА: **2.а.**

РАЗМЕРА: 1 : 10 000

ДАТУМ: 2025. г.

РУКОВОДИЛАЦ РАДНОГ ТИМА	ДИРЕКТОР	СКУПШТИНА ОПШТИНЕ ПЕЋИНЦИ	ПРЕДСЕДНИК КОМИСИЈЕ ЗА ПЛАНОВЕ
Марија Пауновић Милојевић, дипл. инж. арх.	Марина Агатуновић, дипл. екон.	Одељење за урбанизам и имовинско правне послове	Иван Месаровић, маст. инж. грађ.

НОСИЛАЦ ИЗРАДЕ:
ОПШТИНСКА УПРАВА ОПШТИНЕ ПЕЋИНЦИ

ОБРАЂИВАЧ:
"ИНФОПЛАН" Д.О.О. АРАНЂЕЛОВАЦ

ISOQAR 0026 12084 ISO 9001:2008 SRPS ISO 9001:2008

СУБОТИШТЕ

СРЕМСКИ МИХАЉЕВЦИ

ДОЊИ ТОВАРНИК

ДЕЧ

КАРЛОВЧИЋ

ОГАР

ОБРЕЖ

АШАЊА

ОПШТИНА СУРЧИН

КО ПЕТРОВЧИЋ

ПЕЋ06а

ПЕЋ02а

2E400

EMKO

15

1E400

1E20

1E400

1E400

СКУПШТИНА ОПШТИНЕ ПЕЋИНЦИ

ПРОСТОРНИ ПЛАН ОПШТИНЕ ПЕЋИНЦИ
- ГРАЂЕВИНСКО ПОДРУЧЈЕ НАСЕЉА КАРЛОВЧИЋ-

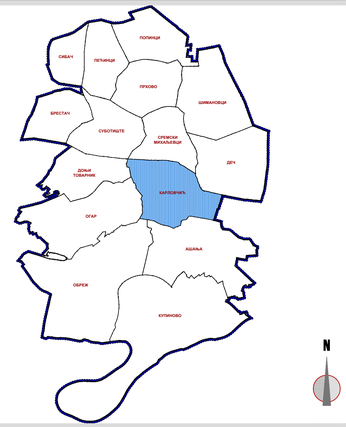

ЛЕГЕНДА

- Граница Просторног плана општине
- Граница катастарске општине
- Граница грађевинског подручја насеља
- 1E400 Постојећи далековод 400 kV (заштитни појас 2x40 m)
- 1E20 Постојећи далековод 20 kV (заштитни појас 2x12 m)
- 2E400 Планирани далековод 400 kV (заштитни појас 2x40 m)

Основна намена површина

- Грађевинско земљиште
- Водно земљиште
- Шуме и шумско земљиште
- Пољопривредно земљиште

Заштићена природна добра и подручја

- Станишта заштићених и строго заштићених врста од националног значаја
- Регионални еколошки коридор

Међународна заштићена подручја

- Међународна заштита - Граница "IBA" подручја
- Међународна заштита - Граница "RAMSAR" подручја

Заштита простора

- Противградна станица са зоном заштите
- Дивља депонија - Површине за санацију и рекултивацију
- 10 Позиције поновљеног Јавног увида (број примедбе)

ПЕЋИНЦИ

ПРОСТОРНИ ПЛАН ОПШТИНЕ ПЕЋИНЦИ

ГРАЂЕВИНСКО ПОДРУЧЈЕ НАСЕЉА КАРЛОВЧИЋ

БР. ЛИСТА: **3.а.**

РАЗМЕРА: 1 : 10 000

ДАТУМ: 2025. г.

РУКОВОДИЛАЦ РАДНОГ ТИМА	ДИРЕКТОР	СКУПШТИНА ОПШТИНЕ ПЕЋИНЦИ, Одељење за урбанизам и имовинско правне послове	ПРЕДСЕДНИК КОМИСИЈЕ ЗА ПЛАНОВЕ
Марија Пауновић Милојевић, дипл. инж. арх.	Марина Агатуновић, дипл. екон.		Мисаиловић, маст. инж. грађ.

НОСИЛАЦ ИЗРАДЕ:
ОПШТИНСКА УПРАВА ОПШТИНЕ ПЕЋИНЦИ

ОБРАЂИВАЧ:
"ИНФОПЛАН" Д.О.О. АРАНЂЕЛОВАЦ

ISOQAR 0020 12004 ISO 9001:2008 SBPS ISO 9001:2008

ПОПИНЦИ

ПЕЋИНЦИ

ПРХОВО

ШИМАНОВЦИ

СУБОТИШТЕ

СРЕМСКИ МИХАЉЕВЦИ

1E20

СКУПШТИНА ОПШТИНЕ ПЕЋИНЦИ

ПРОСТОРНИ ПЛАН ОПШТИНЕ ПЕЋИНЦИ
- ГРАЂЕВИНСКО ПОДРУЧЈЕ НАСЕЉА ПРХОВО-

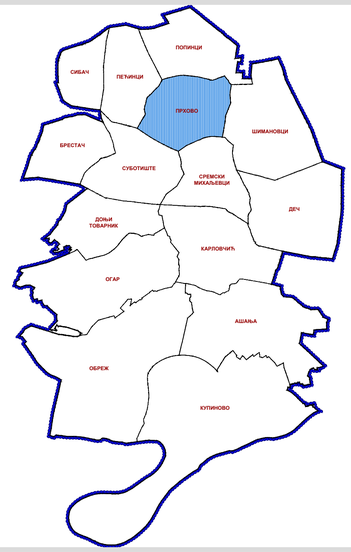

ЛЕГЕНДА

- Граница катастарске општине
- Граница грађевинског подручја насеља
- 1E20 Постојећи далековод 20 kV (заштитни појас 2x12 m)
- 1E20 Планирани кабал 20 kV

Основна намена површина
- Грађевинско земљиште
- Водно земљиште
- Шуме "Војводинашуме"/Шуме
- Пољопривредно земљиште

Заштићена природна добра и подручја
- Регионални еколошки коридор

Заштита простора
- Противградна станица са зоном заштите
- Дивља депонија - Површине за санацију и рекултивацију
- ⑬ Позиције поновљеног Јавног увида (број примедбе)

ПЕЋИНЦИ

ПРОСТОРНИ ПЛАН ОПШТИНЕ ПЕЋИНЦИ

ГРАЂЕВИНСКО ПОДРУЧЈЕ НАСЕЉА ПРХОВО

БР. ЛИСТА: 6.а.

РАЗМЕРА: 1 : 10 000

ДАТУМ: 2025. г.

РУКОВОДИЛАЦ РАДНОГ ТИМА:	ДИРЕКТОР:	СКУПШТИНА ОПШТИНЕ ПЕЋИНЦИ, Одељење за урбанизам и имовинско правне послове	ПРЕДСЕДНИК КОМИСИЈЕ ЗА ПЛАНОВЕ:
Марија Пауновић Милојевић, дипл. инж. арх.	Марина Агатуновић, дипл. екон.		Иван Месаровић, маст. инж. грађ.

НОСИЛАЦ ИЗРАДЕ:
ОПШТИНСКА УПРАВА ОПШТИНЕ ПЕЋИНЦИ

ОБРАЂИВАЧ:
"ИНФОПЛАН" Д.О.О. АРАНЂЕЛОВАЦ

ISOQAR 0026 · UKAS MANAGEMENT SYSTEMS 12084 · ISO 9001:2008 · SRPS ISO 9001:2008

ПРХОВО

ШИМАНОВЦИ

СУБОТИШТЕ

ДЕЧ

КАРЛОВЧИЋ

СРЕМСКИ МИХАЉЕВЦИ

1E20

2E400

E400

15

СКУПШТИНА ОПШТИНЕ ПЕЋИНЦИ

ПРОСТОРНИ ПЛАН ОПШТИНЕ ПЕЋИНЦИ
- ГРАЂЕВИНСКО ПОДРУЧЈЕ НАСЕЉА СРЕМСКИ МИХАЉЕВЦИ-

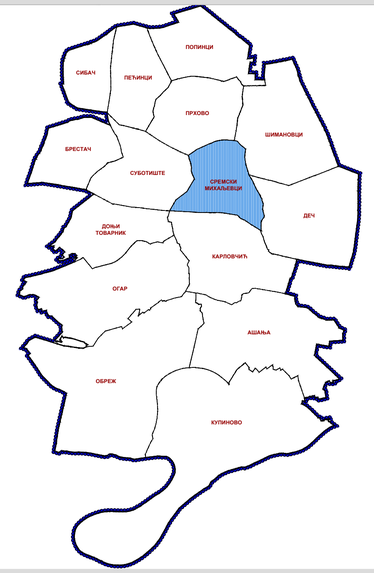

ЛЕГЕНДА

- Граница катастарске општине
- Граница грађевинског подручја насеља
- 1E20 Постојећи далековод 20 kV (заштитни појас 2x12 m)
- 2E400 Планирани далековод 400 kV (заштитни појас 2x40 m)

Основна намена површина
- Грађевинско земљиште
- Водно земљиште
- Пољопривредно земљиште

Зоне заштите посебне намене
- Шуме - посебне намене
- Зона забрањене градње
- Зона ограничене градње
- Зона контролисане градње

Заштићена природна добра и подручја
- Регионални еколошки коридор

- Дивља депонија - Површине за санацију и рекултивацију
- 15 Позиције поновљеног Јавног увида (број примедбе)

ПЕЋИНЦИ

ПРОСТОРНИ ПЛАН ОПШТИНЕ ПЕЋИНЦИ

ГРАЂЕВИНСКО ПОДРУЧЈЕ НАСЕЉА СРЕМСКИ МИХАЉЕВЦИ

БР. ЛИСТА: 8.а.

РАЗМЕРА: 1 : 10 000

ДАТУМ: 2025. г.

РУКОВОДИЛАЦ РАДНОГ ТИМА: Марија Пауновић Милојевић, дипл. инж. арх.	ДИРЕКТОР: Марина Агатуновић, дипл. екон.	СКУПШТИНА ОПШТИНЕ ПЕЋИНЦИ, Одељење за урбанизам и имовинско правне послове	ПРЕДСЕДНИК КОМИСИЈЕ ЗА ПЛАНОВЕ: Иван Месаровић, маст. инж. грађ.

НОСИЛАЦ ИЗРАДЕ:
ОПШТИНСКА УПРАВА ОПШТИНЕ ПЕЋИНЦИ

ОБРАЂИВАЧ:
"ИНФОПЛАН" Д.О.О. АРАНЂЕЛОВАЦ

ISOQAR 0026 12084 ISO 9001:2008 SRPS ISO 9001:2008