



ИЗВОД

ПРОСТОРНИ ПЛАН ОПШТИНЕ ПЕЋИНЦИ ДО 2025. ГОДИНЕ

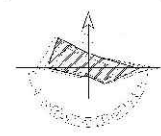

НАМЕНА ПРОСТОРА

- ГРАНИ (А) ОПШТИНЕ
- ГРАНИЦА КАТАСТАРСКЕ ОПШТИНЕ
- ГРАНИЦА ОДРУЧЈА ОБУХВАЊЕНОМ ПЛАНУМ
- ШУМСКО ЗЕМЉИШТЕ
 - ШУМ И ШУМСКО ЗЕМЉИШТЕ СРП "ОБЕДСКА БАРА"
 - ОСТАЛЕ ШУМСКО И ШУМСКО ЗЕМЉИШТЕ
- ПОЉОПРИВРЕДНО ЗЕМЉИШТЕ
 - БОЉЊАДИ И ВИНОГРАДИ
 - ЛИВАДЕ И ПАЗЊАЦИ
 - ПРЕСТИЦИ, БАРЕ, ПОЉЈАНЕ
 - ОСТАЛО ПОЉОПРИВРЕДНО ЗЕМЉИШТЕ
- ВОДНО ЗЕМЉИШТЕ
 - САВА
 - ГАРФ
 - ГОТОЦИ И КАНАЛИ
 - БИЈЕЊАЦИ
 - ХИДРОЕЛЕКТРАНА
- ГРАЂЕВИНСКО ЗЕМЉИШТЕ
 - ГРАЂЕВИНСКИ РЕЈСНИ НАСЕЉА
 - ПЛАНИРАНО ЗЕМЉИШТЕ ЗА ИЗГРАДЊУ
 - ВИКЕНД ЗОНЕ
 - ПРИВРЕДНО РАДНЕ ЗОНЕ
 - ПЛАНИРАНЕ ПРИВРЕДНО РАДНЕ ЗОНЕ
 - ТАЛОЖНА ПОЉА
 - ДЕГРАДИРАНО ЗЕМЉИШТЕ
- САОБРАЋАЈНА ИНФРАСТРУКТУРА
 - ПУТНА МРЕЖА
 - ДРЖАВНИ ПУТ РЕДА - АУТОПУТ Е-70
 - ДРЖАВНИ ПУТ РЕДА
 - ОПШТИНСКИ ПУТ
 - ПЛАНИРАНИ ОПШТИНСКИ ПУТ
 - ЖЕЛЕЗНИЧКА МРЕЖА
 - ПЛАНИРАНИ ИНДУСТРИЈСКИ КОЛОСЕК
- ОСНОВНА ЗАШТИТА ПОДРУЧЈА
 - ЗОНА СПЕЦИЈАЛНО РЕЗЕРВАТА ПРИРОДЕ "ОБЕДСКА БАРА"
 - ЗОНА ЗАШТИТЕ СРП "ОБЕДСКА БАРА"
 - ЗОНА ЗАБРАЊЕНЕ И СГРНИЧЕНЕ ГРАДЊЕ
 - МЕЂУНАРОДНА ЗАШТИТА - ГРАНИЦА "СРП" ПОДРУЧЈА
 - МЕЂУНАРОДНА ЗАШТИТА - ГРАНИЦА "СРП" ПОДРУЧЈА

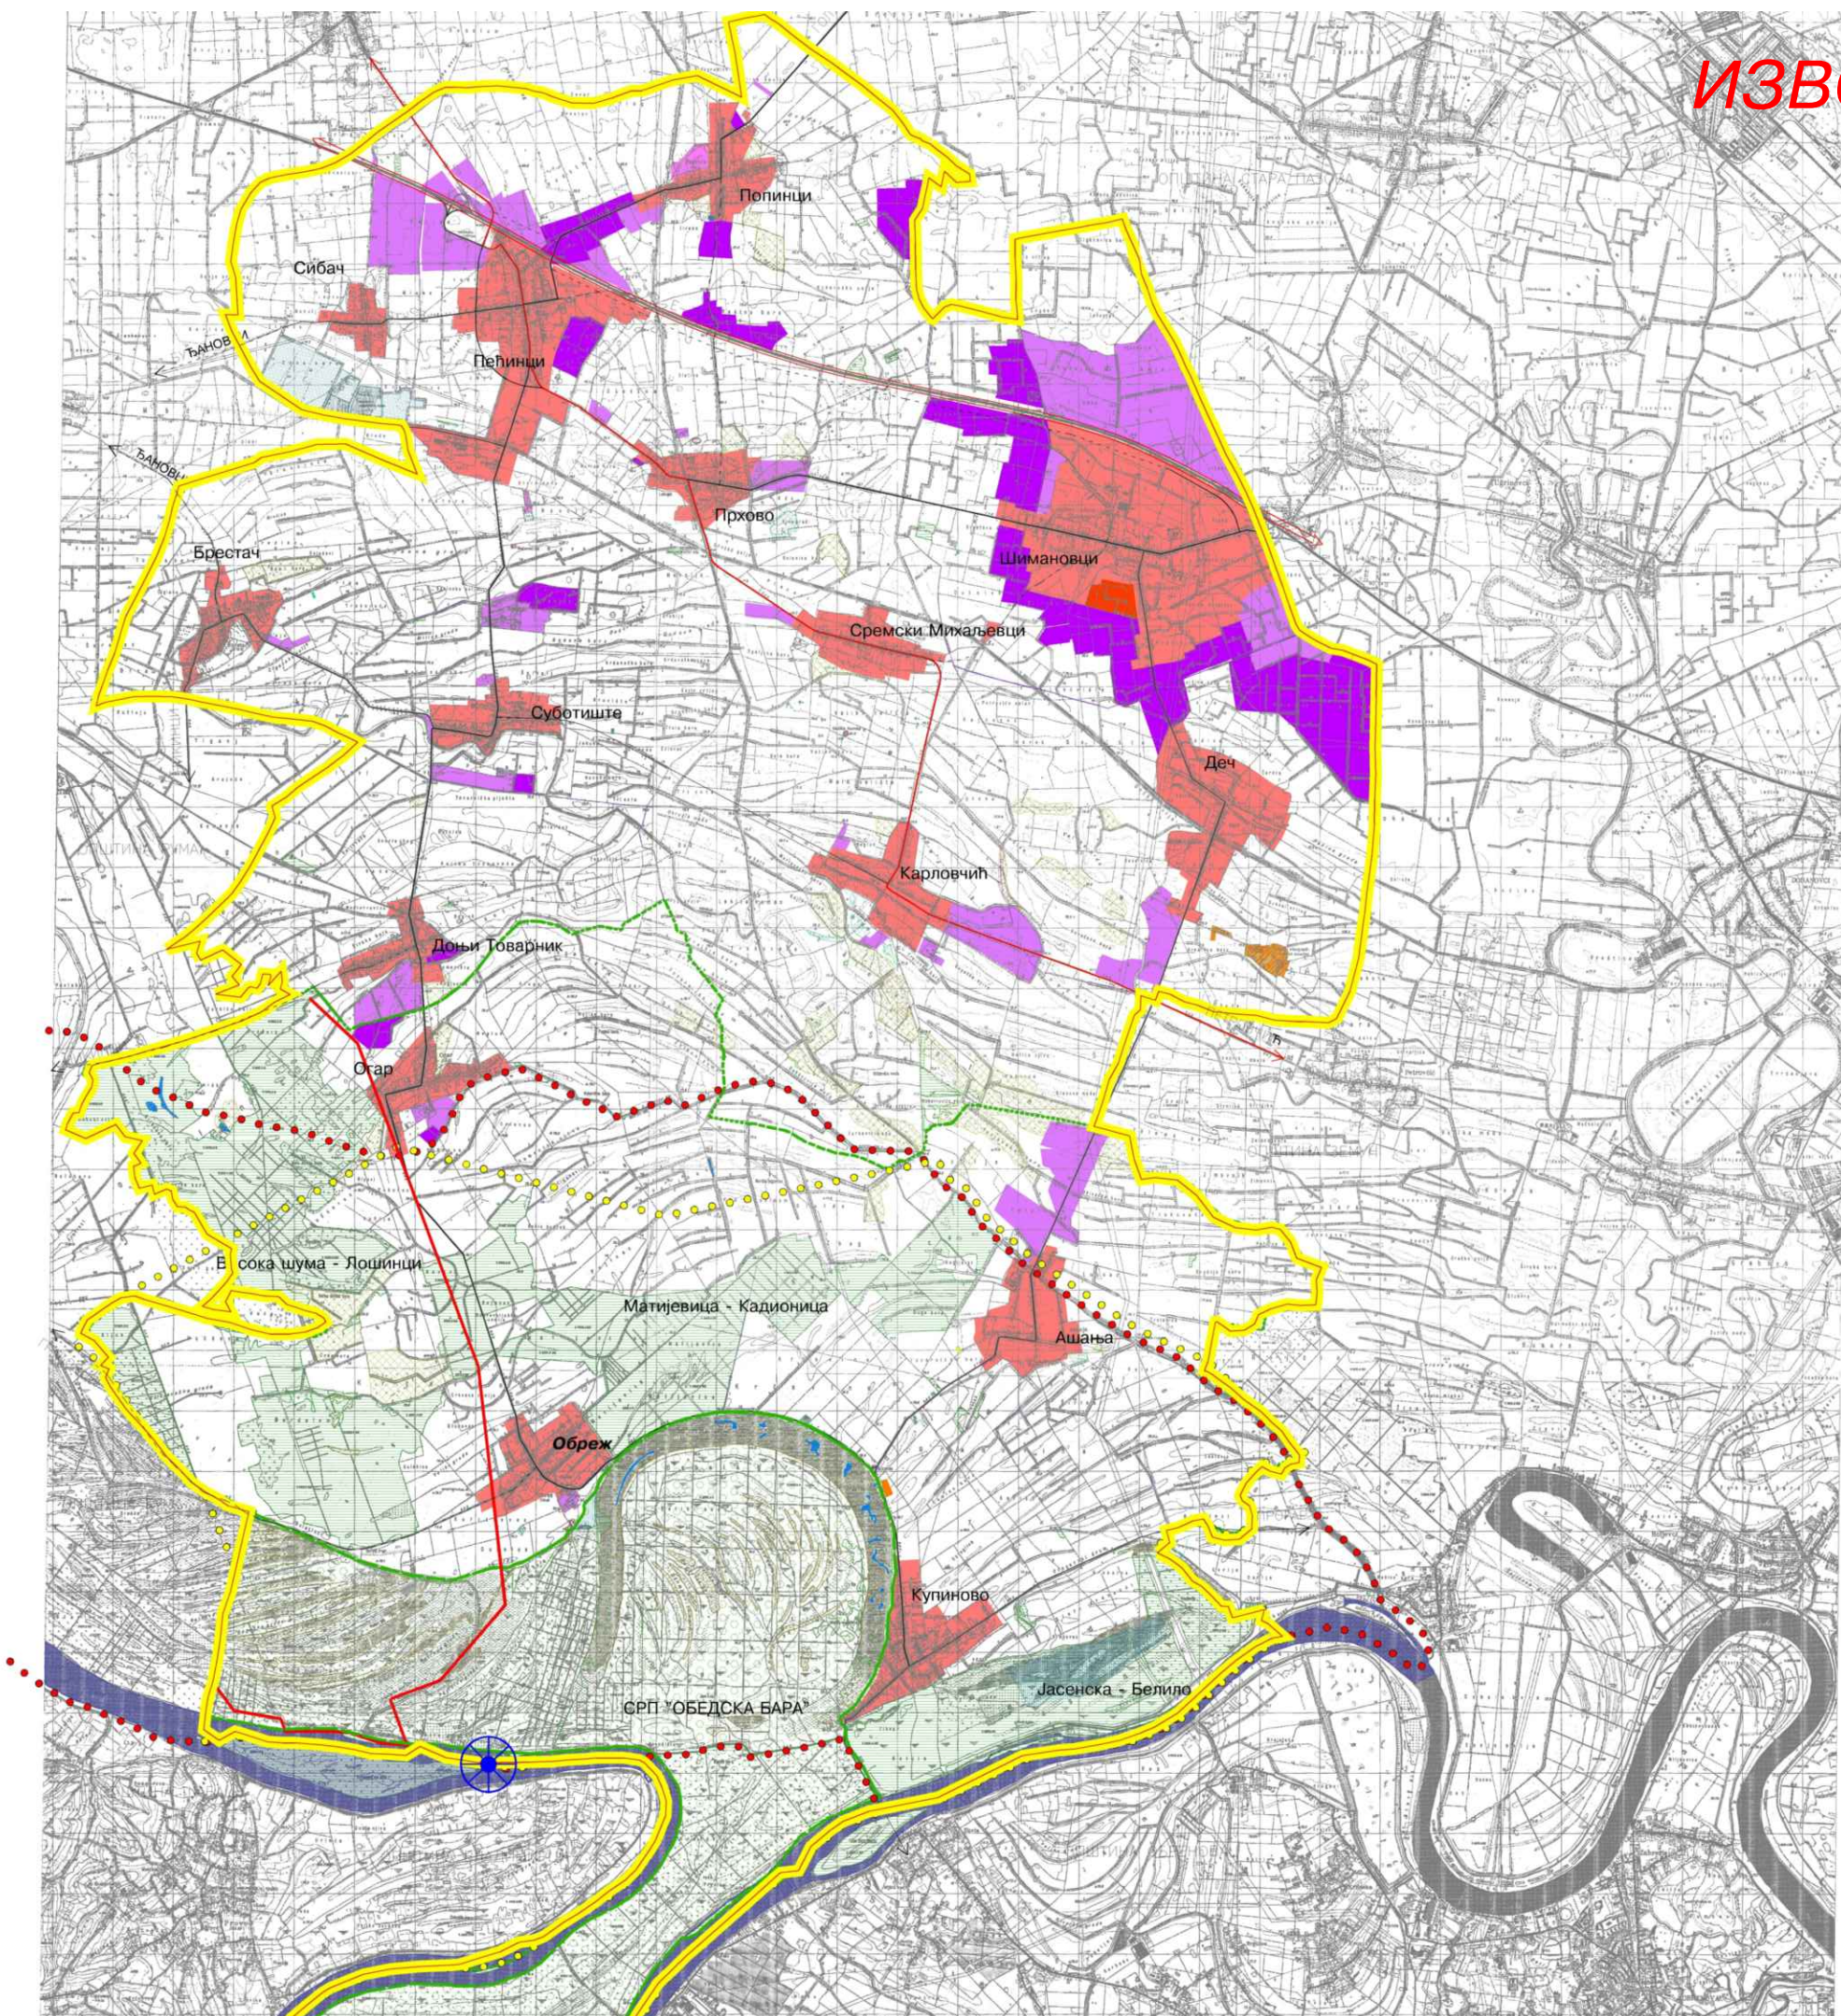

СКУПШТИНА ОПШТИНЕ ПЕЋИНЦИ ПРОСТОРНИ ПЛАН ОПШТИНЕ ПЕЋИНЦИ ДО 2025. ГОДИНЕ

ПРЕДСЕДНИК СКУПШТИНЕ ОПШТИНЕ :
Никола Радосављевић

НАРУЧИЛАЦ ПЛАНА : ОПШТИНА ПЕЋИНЦИ
ОБРАЂИВАЧ ПЛАНА : АУРА д.о.о.
Директор : мр Тихомир Обредовић, дип.инж.
ОДГОВОРНИ ПЛАНЕР : мр Александар Вучићевић, дип.
ПЕЋИНЦИ, децембар 2013. године

НАМЕНА ПРОСТОРА

РЕФЕРАЛНА КАРТА број

