


КООРДИНАТЕ ПРЕГОВНИХ ТАЧКА НА ПОВРШИНА ЈАВНИХ НАМЕНА					
Број тачке	Координате		Број тачке	Координате	
T	Y [m]	X [m]	T	Y [m]	X [m]
1	7 424 787.14	4 988 212.83	60	7 425 393.00	4 988 709.19
2	7 424 783.84	4 988 212.74	61	7 425 444.67	4 988 685.11
3	7 424 783.39	4 988 195.32	62	7 425 466.50	4 988 930.99
4	7 423 789.24	4 988 689.84	63	7 425 485.20	4 988 931.20
5	7 423 843.48	4 988 847.05	64	7 425 390.51	4 988 708.81
6	7 425 198.81	4 988 949.14	65	7 425 448.90	4 988 924.20
7	7 425 343.51	4 988 934.71	66	7 424 616.62	4 988 006.64
8	7 425 188.66	4 988 965.69	67	7 424 594.00	4 988 913.13
9	7 425 187.92	4 989 048.64	68	7 424 599.63	4 988 904.58
10	7 425 204.17	4 988 966.87	69	7 424 830.38	4 988 865.07
11	7 425 203.52	4 989 037.92	70	7 424 838.62	4 988 865.00
12	7 424 367.76	4 988 489.05	71	7 424 867.31	4 988 869.41
13	7 424 378.82	4 988 490.05	72	7 424 877.79	4 988 868.60
14	7 423 770.11	4 988 666.80	73	7 425 001.77	4 988 829.16
15	7 423 771.15	4 988 646.42	74	7 425 264.38	4 988 731.50
16	7 423 806.32	4 988 965.51	75	7 425 279.96	4 988 730.63
17	7 423 773.05	4 988 638.90	76	7 425 300.36	4 988 735.79
18	7 423 784.58	4 988 667.77	77	7 424 872.58	4 988 869.41
19	7 423 780.89	4 988 656.69	78	7 424 617.06	4 988 008.44
20	7 423 781.58	4 988 840.82	79	7 424 617.10	4 988 012.13
21	7 423 810.35	4 988 580.90	80	7 424 616.31	4 988 015.74
22	7 423 814.65	4 988 576.31	81	7 424 614.73	4 988 019.08
23	7 424 082.29	4 988 436.92	82	7 424 612.44	4 988 021.98
24	7 424 083.99	4 988 435.66	83	7 424 611.00	4 988 023.13
25	7 424 252.41	4 988 351.02	84	7 424 590.38	4 988 025.78
26	7 424 255.83	4 988 349.86	85	7 424 585.81	4 988 027.58
27	7 424 270.14	4 988 344.73	86	7 424 593.84	4 988 910.85
28	7 424 313.30	4 988 469.06	87	7 424 594.41	4 988 908.84
29	7 424 082.30	4 988 546.97	88	7 424 595.67	4 988 906.73
30	7 424 074.21	4 988 550.08	89	7 424 597.47	4 988 905.33
31	7 423 810.66	4 988 618.81	90	7 424 834.49	4 988 864.70
32	7 424 605.10	4 989 016.93	91	7 425 268.08	4 988 730.43
33	7 424 584.85	4 989 023.44	92	7 425 271.90	4 988 729.82
34	7 424 581.09	4 989 028.80	93	7 425 275.76	4 988 729.99
35	7 424 580.86	4 989 028.89	94	7 424 724.50	4 988 211.65
36	7 425 270.60	4 988 235.50	95	7 424 734.70	4 988 210.43
37	7 424 696.00	4 988 250.80	96	7 424 786.65	4 988 209.78
38	7 424 988.28	4 988 252.11	97	7 424 495.95	4 988 264.05
39	7 424 674.05	4 988 285.16	98	7 423 779.72	4 988 652.73
40	7 424 783.55	4 988 313.34	99	7 423 779.54	4 988 646.67
41	7 424 481.44	4 988 436.96	100	7 423 780.16	4 988 644.64
42	7 424 475.83	4 988 444.64	101	7 423 787.85	4 988 670.11
43	7 424 443.23	4 988 465.00	102	7 423 786.46	4 988 669.81
44	7 424 286.79	4 988 337.35	103	7 423 785.31	4 988 668.98
45	7 424 485.23	4 988 267.85	104	7 423 612.15	4 988 015.78
46	7 424 596.97	4 989 261.16	105	7 424 708.87	4 988 121.81
47	7 424 714.42	4 988 213.99	106	7 424 483.52	4 988 440.43
48	7 424 744.95	4 988 209.92	107	7 423 771.84	4 988 642.63
49	7 424 785.99	4 988 209.36	108	7 423 891.69	4 988 626.78
50	7 424 787.11	4 988 210.83	109	7 423 851.90	4 988 643.51
51	7 424 646.24	4 988 180.99	110	7 425 446.41	4 988 670.37
52	7 424 783.95	4 988 141.72	111	7 425 133.08	4 988 780.33
53	7 424 713.33	4 988 133.97	112	7 424 714.99	4 988 884.83
54	7 424 765.89	4 988 074.66	113	7 425 133.30	4 988 243.15
55	7 424 765.04	4 988 073.36	114	7 424 610.65	4 988 237.38
56	7 424 763.93	4 988 072.36	115	7 424 642.49	4 988 375.00
57	7 424 767.26	4 988 068.63	116	7 424 197.96	4 988 671.52
58	7 424 776.54	4 988 076.93	117	7 423 938.47	4 988 506.42
59	7 425 198.73	4 988 957.70			

СРЕМСКИ МИХАЉЕВЦИ

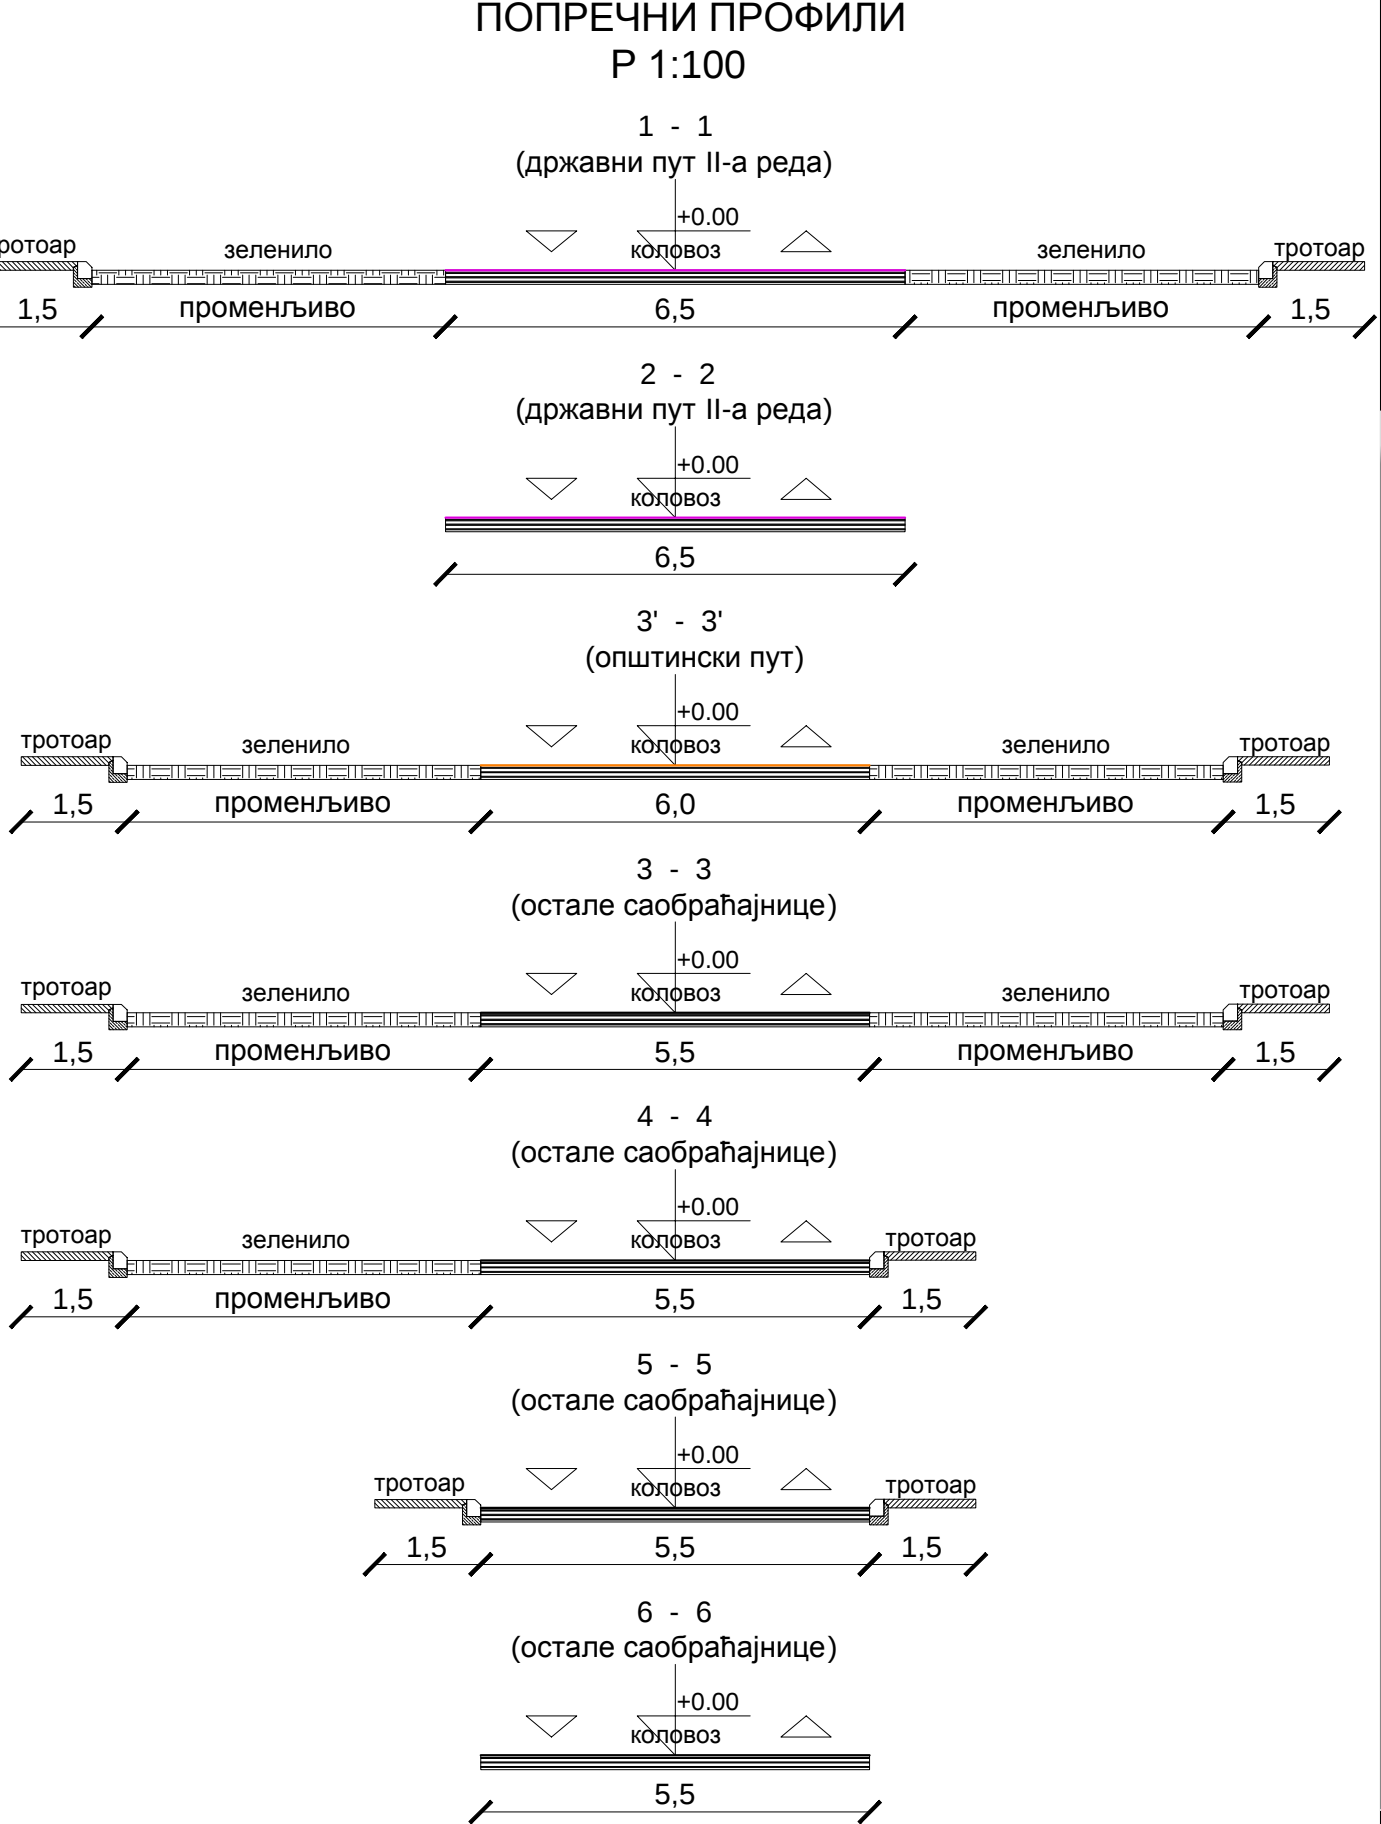

ОСТАЛО ЗЕМЉИШТЕ

ВОДНО ЗЕМЉИШТЕ

ПОЉОПРИВРЕДНО ЗЕМЉИШТЕ

Зоне заштите посебне намене

Зона ограничено изградње

Зона контролисане изградње

ПРИМАРИНИ ИНФРАСТРУКТУРНИ СИСТЕМИ

ЕЛЕКТРОЕНЕРГЕТСКА ИНФРАСТРУКТУРА

ХИДРОТЕХНИЧКА ИНФРАСТРУКТУРА

ВОДОВОД

ФЕКАЛНА КАНАЛИЗАЦИЈА

ГАСНА ИНФРАСТРУКТУРА

ЕЛЕКТРОНСКА КОМУНИКАЦИОНА ИНФРАСТРУКТУРА

НЕПОКРЕТНО КУЛТУРНО ДОБРО ОД ВЕЛИКОГ ЗНАЧАЈА

МЕМОРИЈАЛНИ КОМПЛЕКСИ, СПОМЕНИЦИ И СПОМЕН ОБЕЛЕЖЈА

