






РАДНЕ ЗОНЕ У АТАРУ ПЛАНИРАНЕ ППО-е

к.о. Сибач

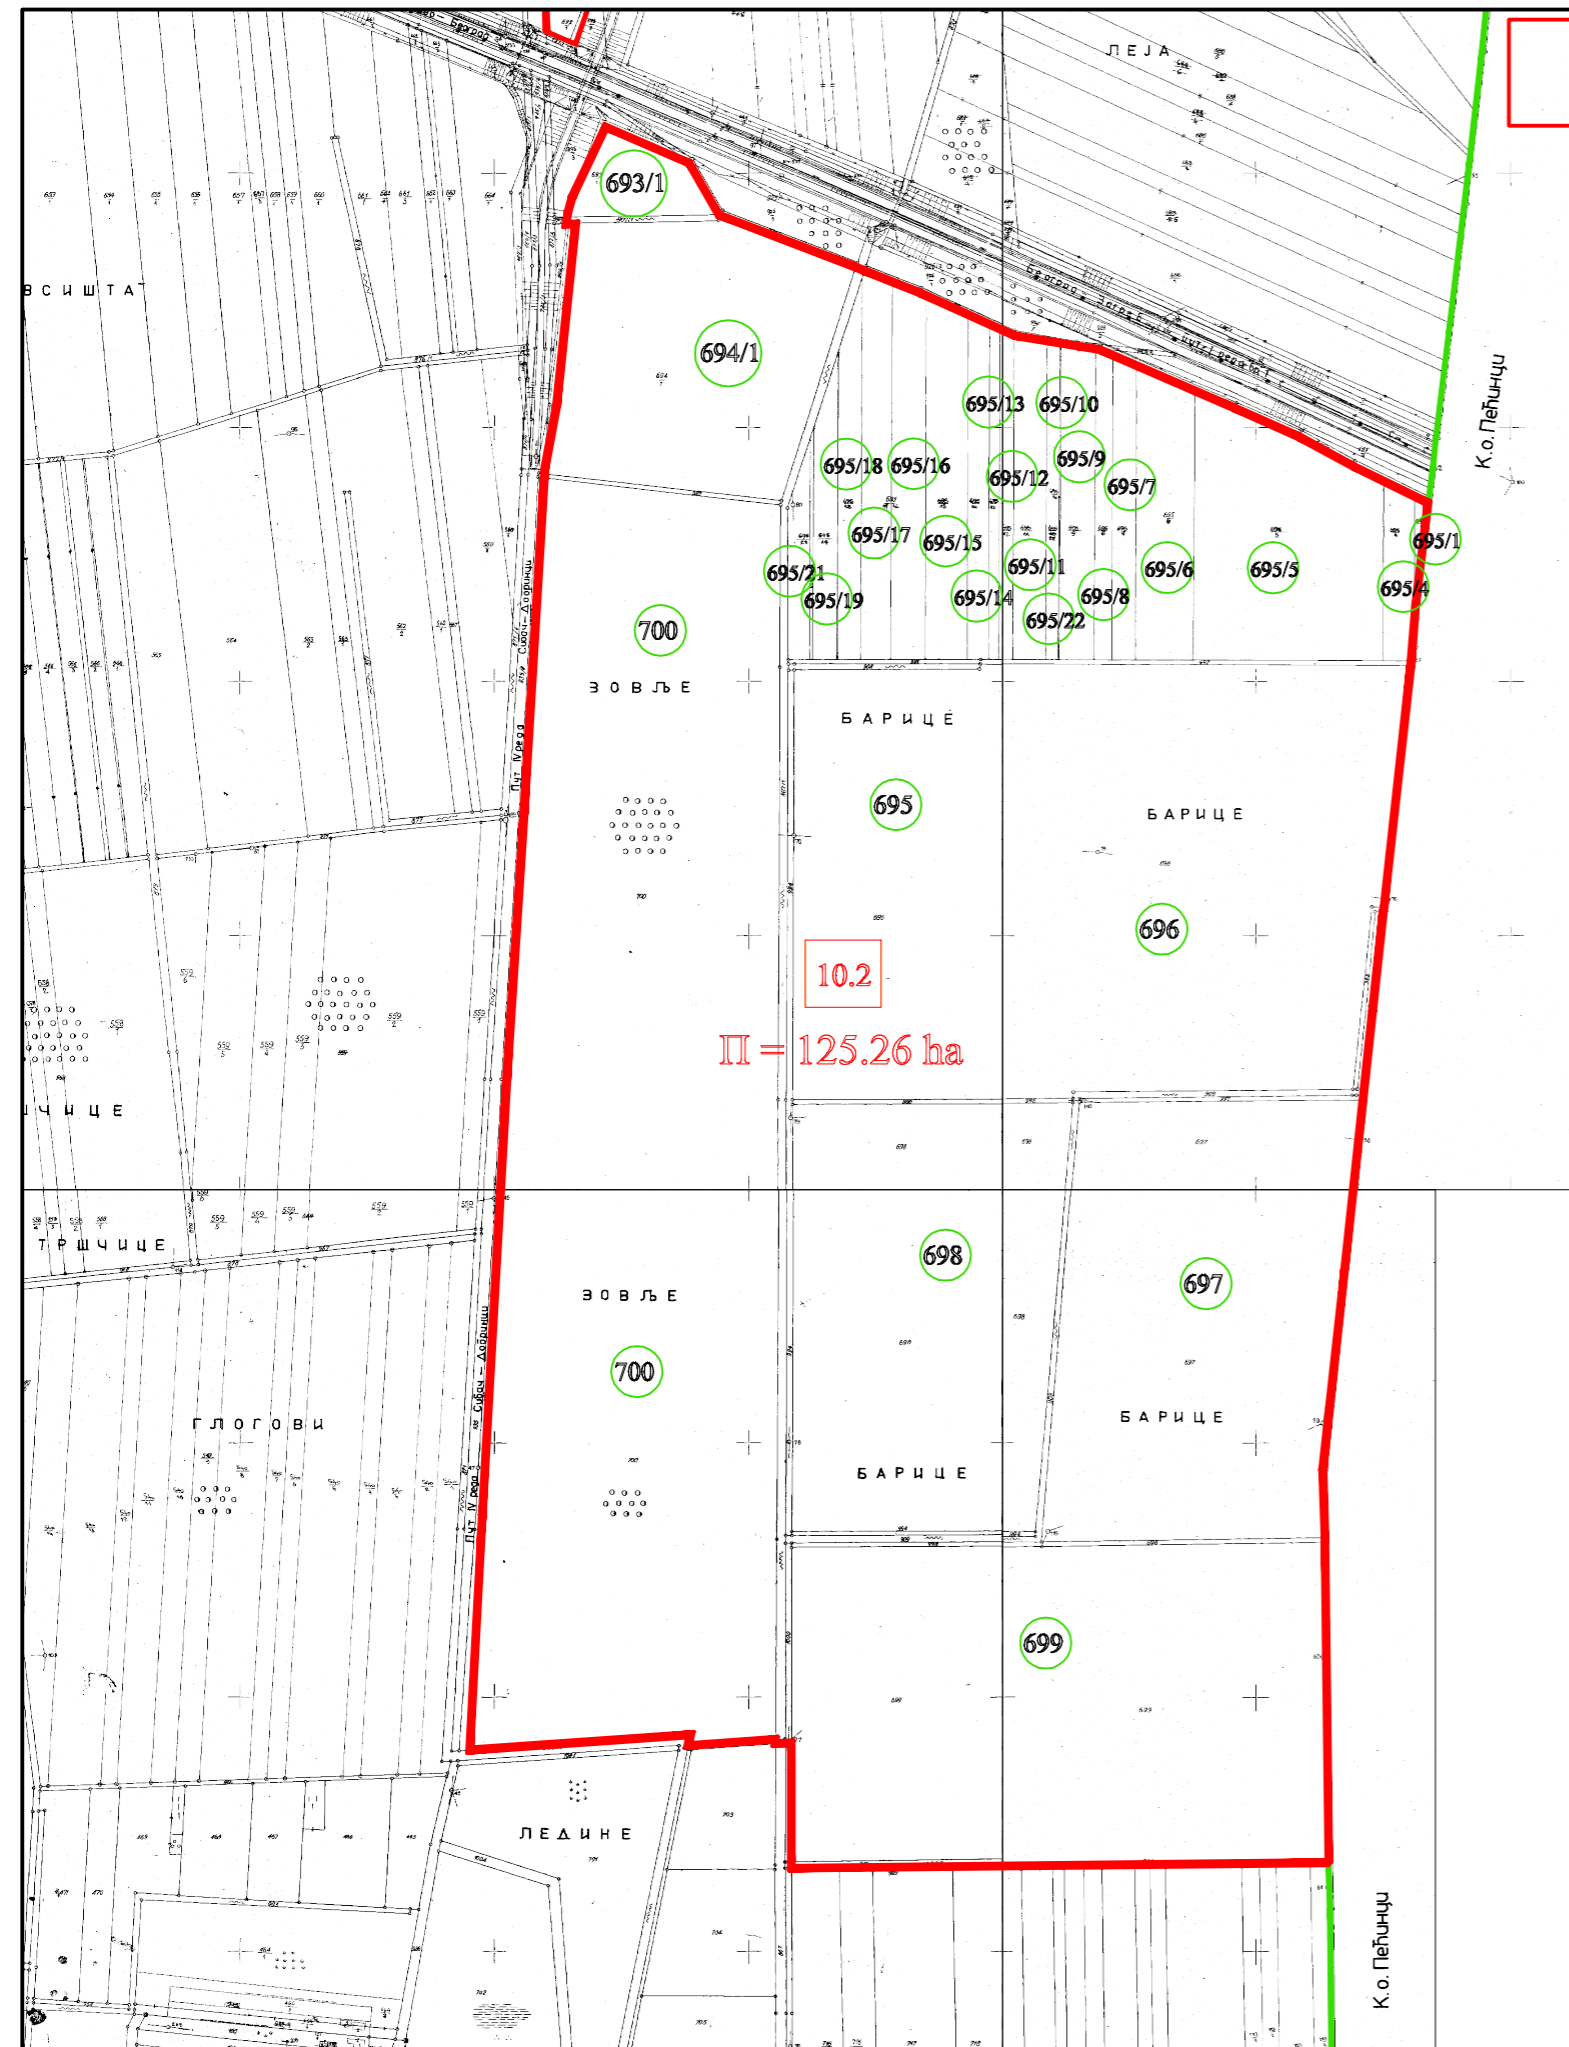

-  граница К.О.
-  граница радне зоне
-  парцеле које припадају радној зони
-  број зоне (према табели IV-43)