


КОНЦЕПТ
ПЛАНА ГЕНЕРАЛНЕ РЕГУЛАЦИЈЕ
НАСЕЉЕНОГ МЕСТА ШИМАНОВЦИ

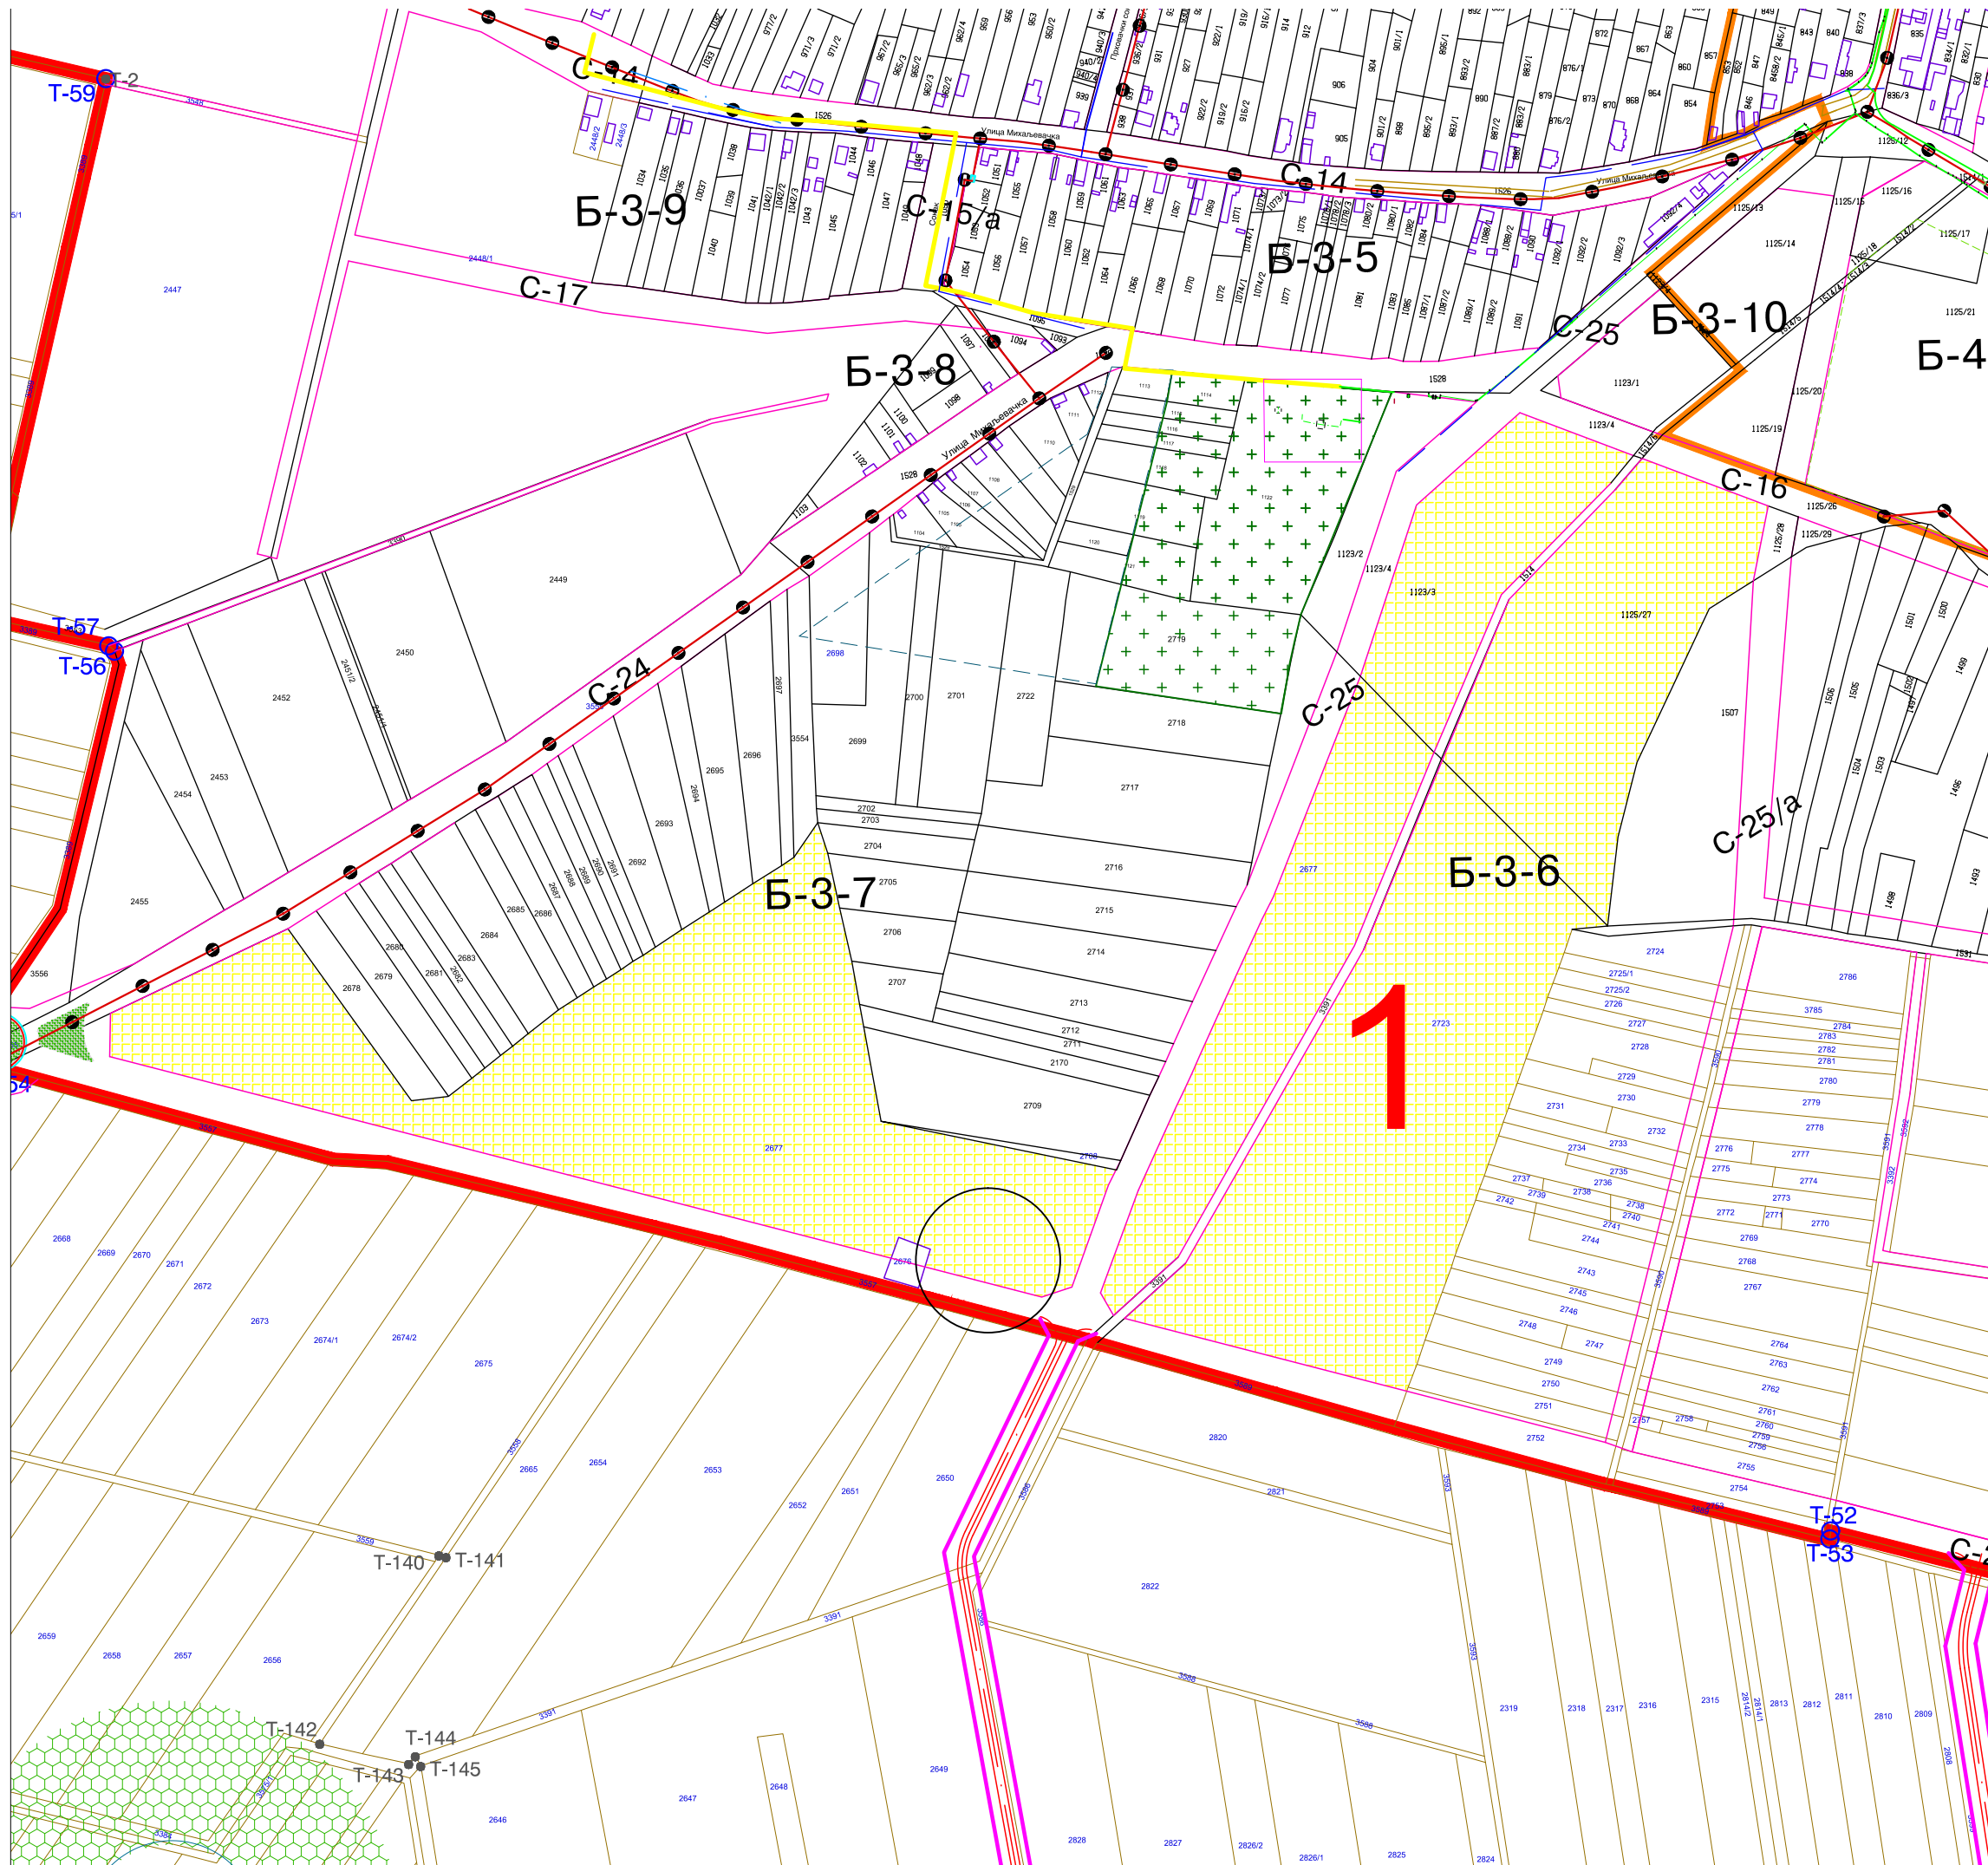

EXISTING INFRASTRUCTURE OF WATER SUPPLY AND SEWAGE SYSTEM PIPELINE

- - - plumbing
- sewerage system
- - - distribution pipeline