



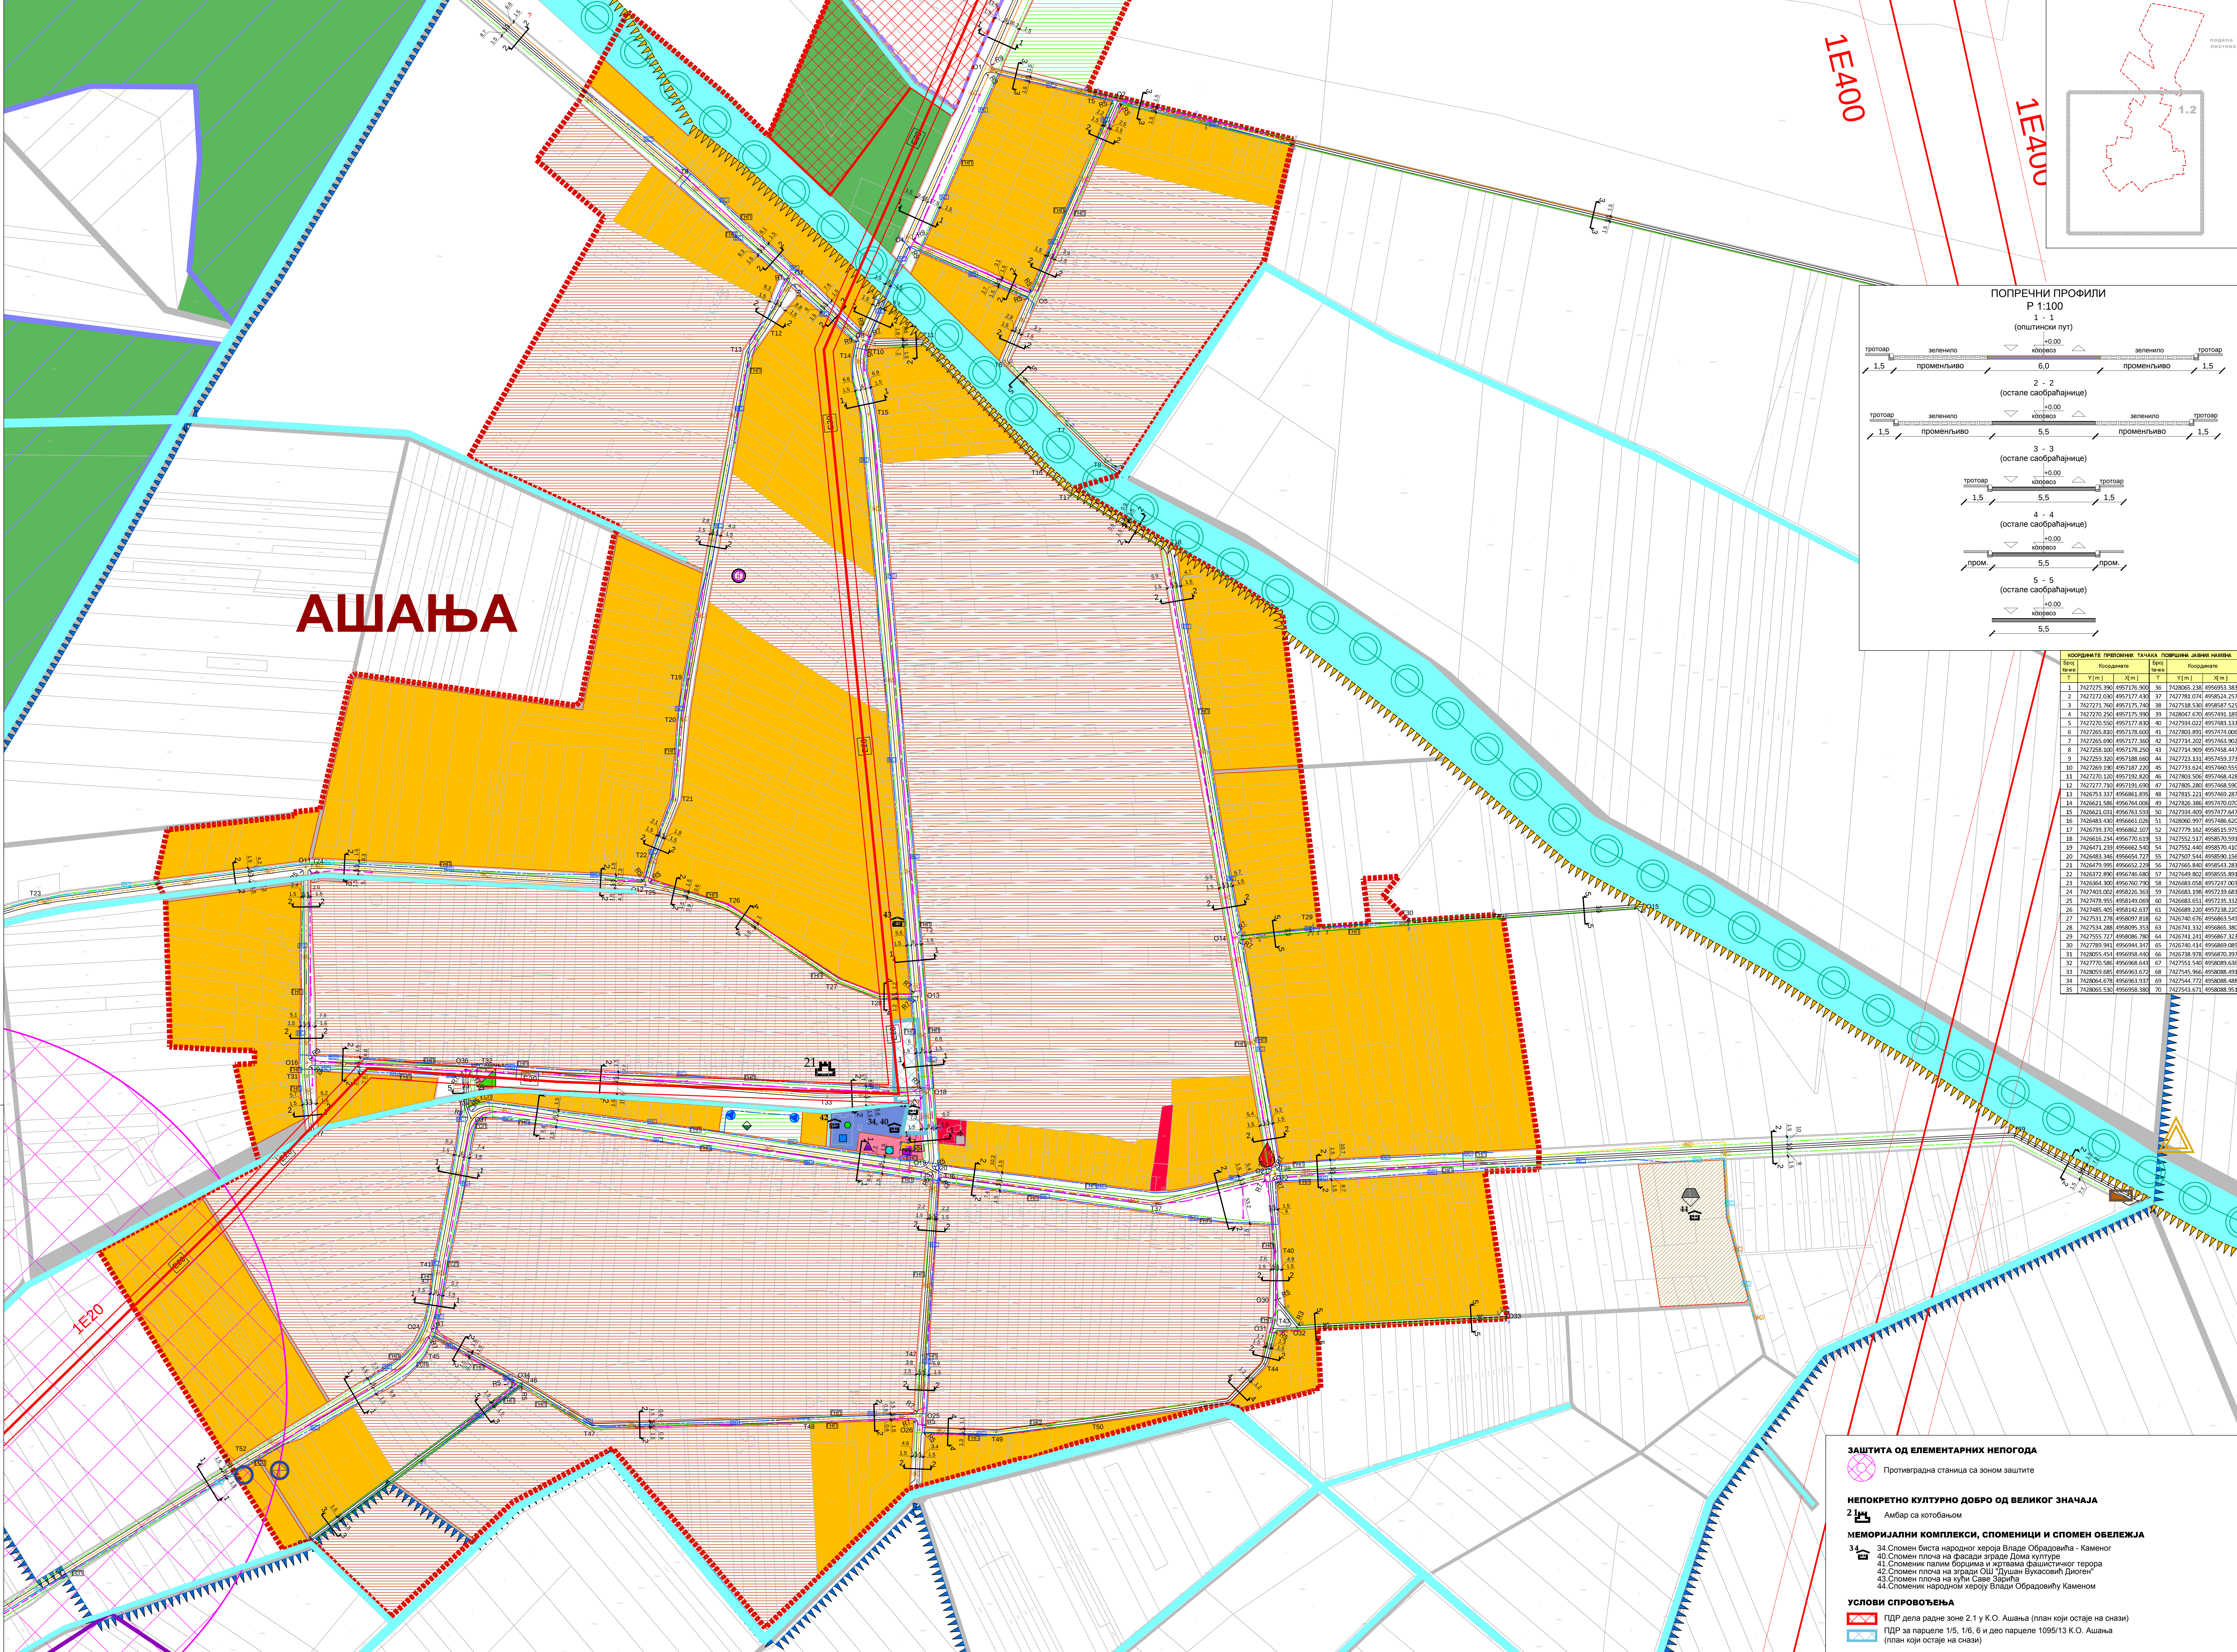

АШАЊА

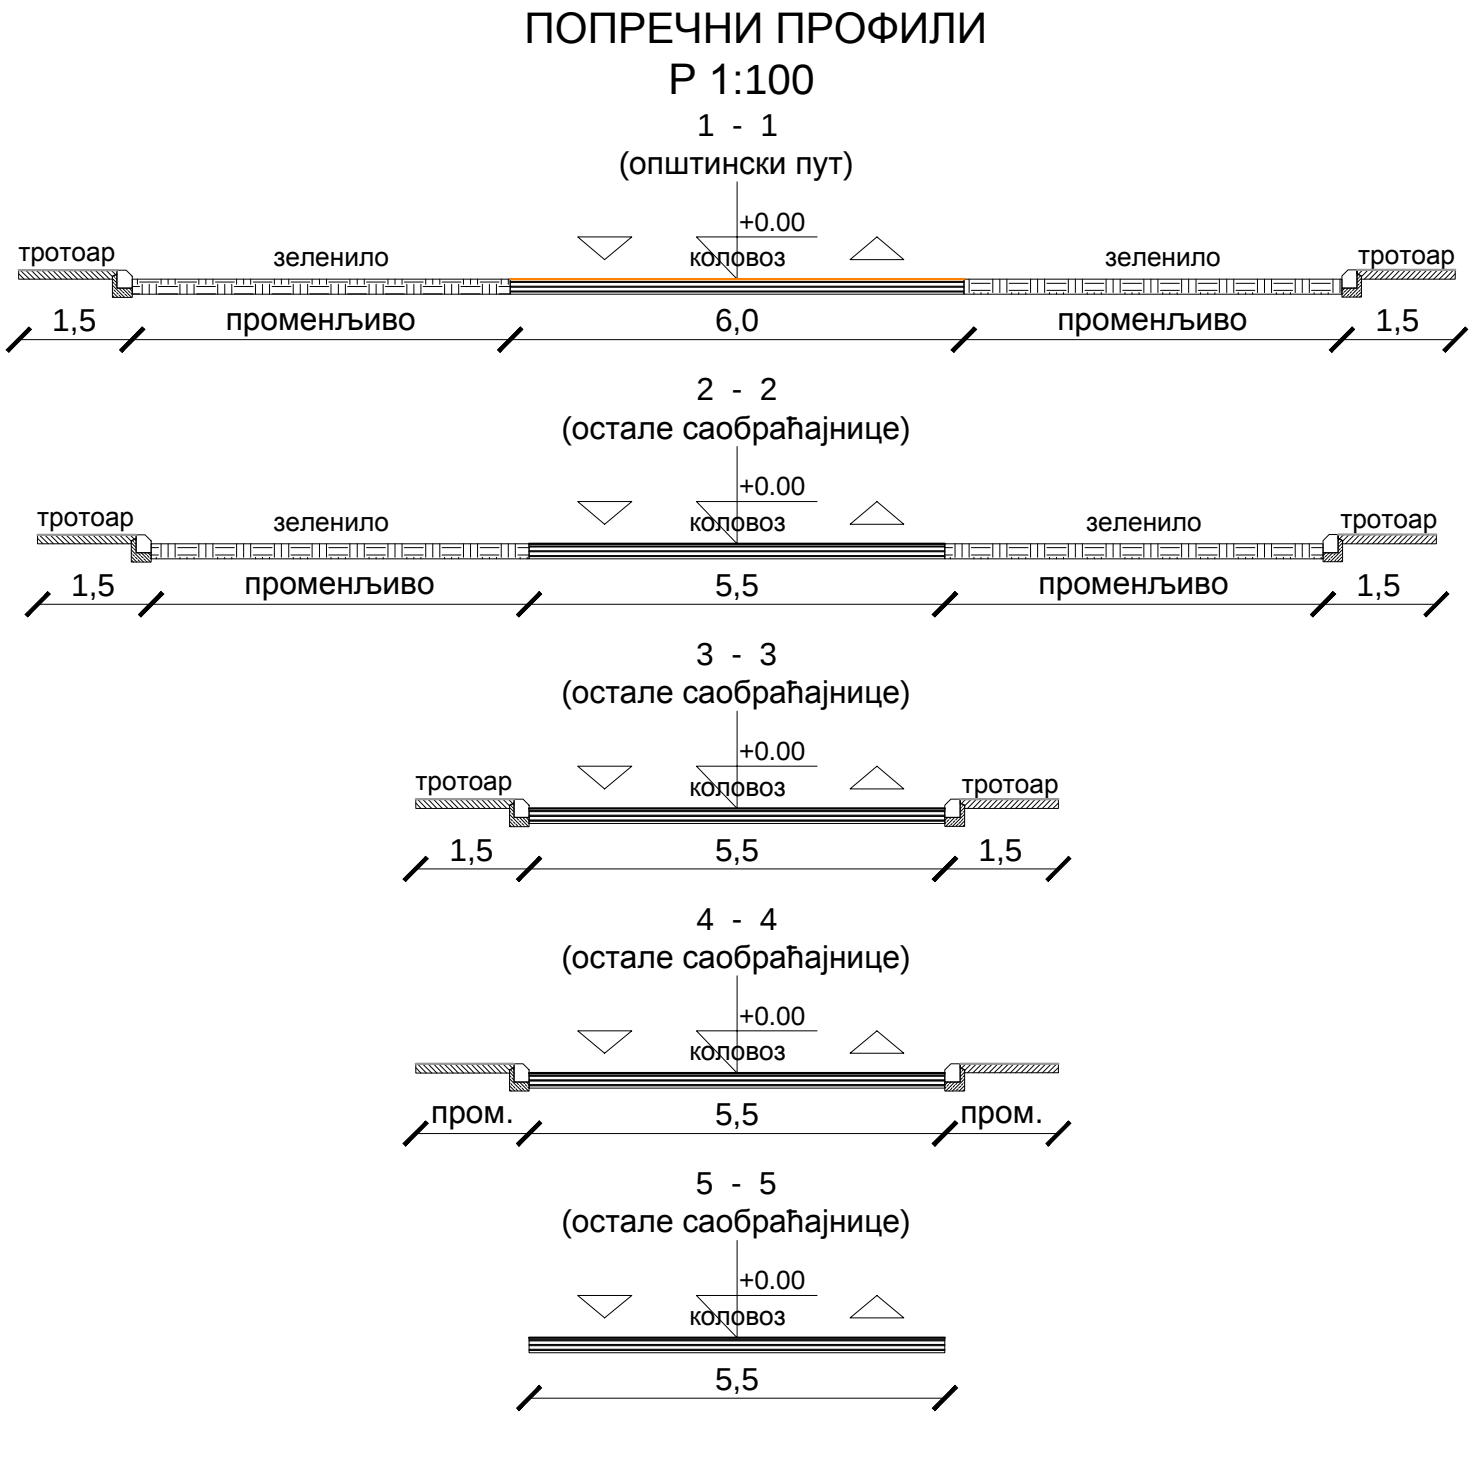

Координате покривних тачака		Површина изградње	
Број тачке	Координате	Број тачке	Координате
X (m)	Y (m)	X (m)	Y (m)
1	7427275.390	36	7428065.238
2	7427273.030	37	7427781.074
3	7427272.390	38	7427785.500
4	7427270.250	39	7426907.670
5	7427270.550	40	7427834.022
6	7427265.890	41	7427830.890
7	7427265.690	42	7427734.202
8	7427258.100	43	7427714.900
9	7427259.300	44	7427723.331
10	7427269.190	45	7427733.624
11	7427270.120	46	7427803.506
12	7427271.700	47	7427805.380
13	7426753.337	48	7427815.221
14	7426623.386	49	7427826.386
15	7426623.331	50	7427814.400
16	7426483.430	51	7428060.997
17	7426739.370	52	7427729.362
18	7426416.334	53	7427552.537
19	7426473.239	54	7427551.440
20	7426483.346	55	7427507.544
21	7426475.595	56	7426765.800
22	7426372.890	57	7426769.802
23	7426384.300	58	7426683.058
24	7426383.007	59	7426683.188
25	7426778.955	60	7426683.651
26	7427485.405	61	7426689.220
27	7427533.278	62	7426702.678
28	7427534.288	63	7426741.332
29	7427555.727	64	7426741.241
30	7427589.941	65	7426760.611
31	7428055.454	66	7426738.978
32	7427770.386	67	7427551.540
33	7428055.485	68	7427545.961
34	7428054.678	69	7427544.722
35	7428055.631	70	7427543.671

ЗАШТИТА ОД ЕЛЕМЕНТАРНИХ НЕПОГОДА
Противградна станица са зоном заштите

НЕПОКРЕТНО КУЛТУРНО ДОБРО ОД ВЕЛИКОГ ЗНАЧАЈА
2 Амбар са котањом

МЕМОРИЈАЛНИ КОМПЛЕКСИ, СПОМЕНИЦИ И СПОМЕН ОБЕЛЕЖЈА
34 34 Споменик биста народног хероја Владе Обрадовића - Каменог
40 Споменик плоча на дванади зграда Дома културе
41 Споменик палим борцима и жртвама фашистичког терора
42 Споменик плоча на згради ОШ "Душан Вукосавић Диген"
43 Споменик плоча на ули Саве Зарића
44 Споменик народном хероју Влади Обрадовићу Каменом

УСЛОВИ СПРОВОЂЕЊА
ПДР дела радне зоне 2.1 у К.О. Ашања (план који остаје на снази)
ПДР за парцеле 1/5, 1/6, 6 и део парцеле 1095/13 К.О. Ашања (план који остаје на снази)

СКУПШТИНА ОПШТИНЕ ПЕЊИЦИ

ПРОСТОРНИ ПЛАН ОПШТИНЕ ПЕЊИЦИ
"УРЕЂАЈНА ОСНОВА НАСЕЉА АШАЊА"

ПЕЊИЦИ

ЛЕГЕНДА
Граница просторног плана општине
Граница катастарске општине
Граница грађевинског подручја насеља

ГРАЂЕВИНСКО ЗЕМЉИШТЕ
Постројна регулациона линија (идентична катастарској међи)
Планирана регулациона линија
Преломне тачке површина јавне намене

ПОВРШИНЕ И ОБЈЕКТИ ЈАВНЕ НАМЕНЕ
САОБРАЋАЈ
Општински пут
Улице
Остали путеви и путно земљиште
ЈАВНЕ НАМЕНЕ
Основообразна основна школа, предшколска установа
Јавне функције, службе, комуналне и јавне површине месне заједнице, пошта, дом културе, анбуланта
Спорт и рекреација, отворени терени, деачје игралиште
Гробље

ПОВРШИНЕ ОСТАЛИХ НАМЕНА
Становање
Мешовите намене
Пословна, привредна и производна
Привредно - радна зона
Верски објекти

ОСТАЛО ЗЕМЉИШТЕ
ВОДНО ЗЕМЉИШТЕ
Канали
ШУМСКО ЗЕМЉИШТЕ
Шуме и шумско земљиште - "Ђоводинашуме"
ПОПОПРИВРЕДНО ЗЕМЉИШТЕ
Пољопривредно земљиште

ЗАШТИЋЕНА ПРИРОДНА ДОБРА
Заштитна зона Специјалног резервата природе "Обедока бара"
Станишта заштитених и строго заштитених врста од националног значаја
Регионални еколошки коридор

МЕЂУНАРОДНА ЗАШТИЋЕНА ПОДРУЧЈА
Међународна заштита - Граница "IBA" подручја
Међународна заштита - Граница "RAMSAR" подручја

ПРИМАРИ ИНФРАСТРУКТУРНИ СИСТЕМИ
ЕЛЕКТРОЕНЕРГЕТСКА ИНФРАСТРУКТУРА
Постојећи далековод 400 kV (заштитни појас 2x40 m)
Постојећи далековод 20 kV (заштитни појас 2x12 m)
ХИДРОТЕХНИЧКА ИНФРАСТРУКТУРА
Метеоролошка станица
ВОДОВОД
Планирани примарни водовод
Постојећи секундарни водовод
Планирани секундарни водовод
Постојеће изворнице подземне воде
Планирани резервар за воду
Планирана црна станица водовода
ФЕКАЛНА КАНАЛИЗАЦИЈА
Планирани секундарни колектор фекалне канализације
ППОВ
ГАСНА ИНФРАСТРУКТУРА
Постојећа траса гасовода ниског притиска (0-4 бара)
Постојећа траса гасовода средњег притиска (4-16 бара)
Планирана траса гасовода (0-4 бара)
Постојећа МРС
ЕЛЕКТРОНСКА КОМУНИКАЦИОНА ИНФРАСТРУКТУРА
Активне базе станице
Траса постојеће ЕКМ (бакарни и оптички каблови)
Пристапни чвор
Планирана траса ЕКМ (оптички каблови)
Диљна депонија - површине за санацију и рекултивацију

ПРОСТОРНИ ПЛАН ОПШТИНЕ ПЕЊИЦИ
УРЕЂАЈНА ОСНОВА НАСЕЉА АШАЊА
БР. ЛИСТА: 1.2.
РАЗМЕР: 1 : 2 500
УРЕЂИВАЧ: "ИНФОПЛАН" Д.О.О. АРАНЂЕЛОВАЦ
ДИРЕКТОР: Милош Арсенијевић, дипл. инж. арх.
ДИРЕКТОР: Милош Арсенијевић, дипл. инж. арх.
СКУПШТИНА ОПШТИНЕ ПЕЊИЦИ
ПРЕДСЕДНИК: Снежана Поповић
НОСИЛАЦ ИЗРАДЕ: ОПШТИНСКА УПРАВА ОПШТИНЕ ПЕЊИЦИ
ИЗДАНО: 12.08.2025.
ИЗДАНО: 12.08.2025.
ИЗДАНО: 12.08.2025.
ИЗДАНО: 12.08.2025.