
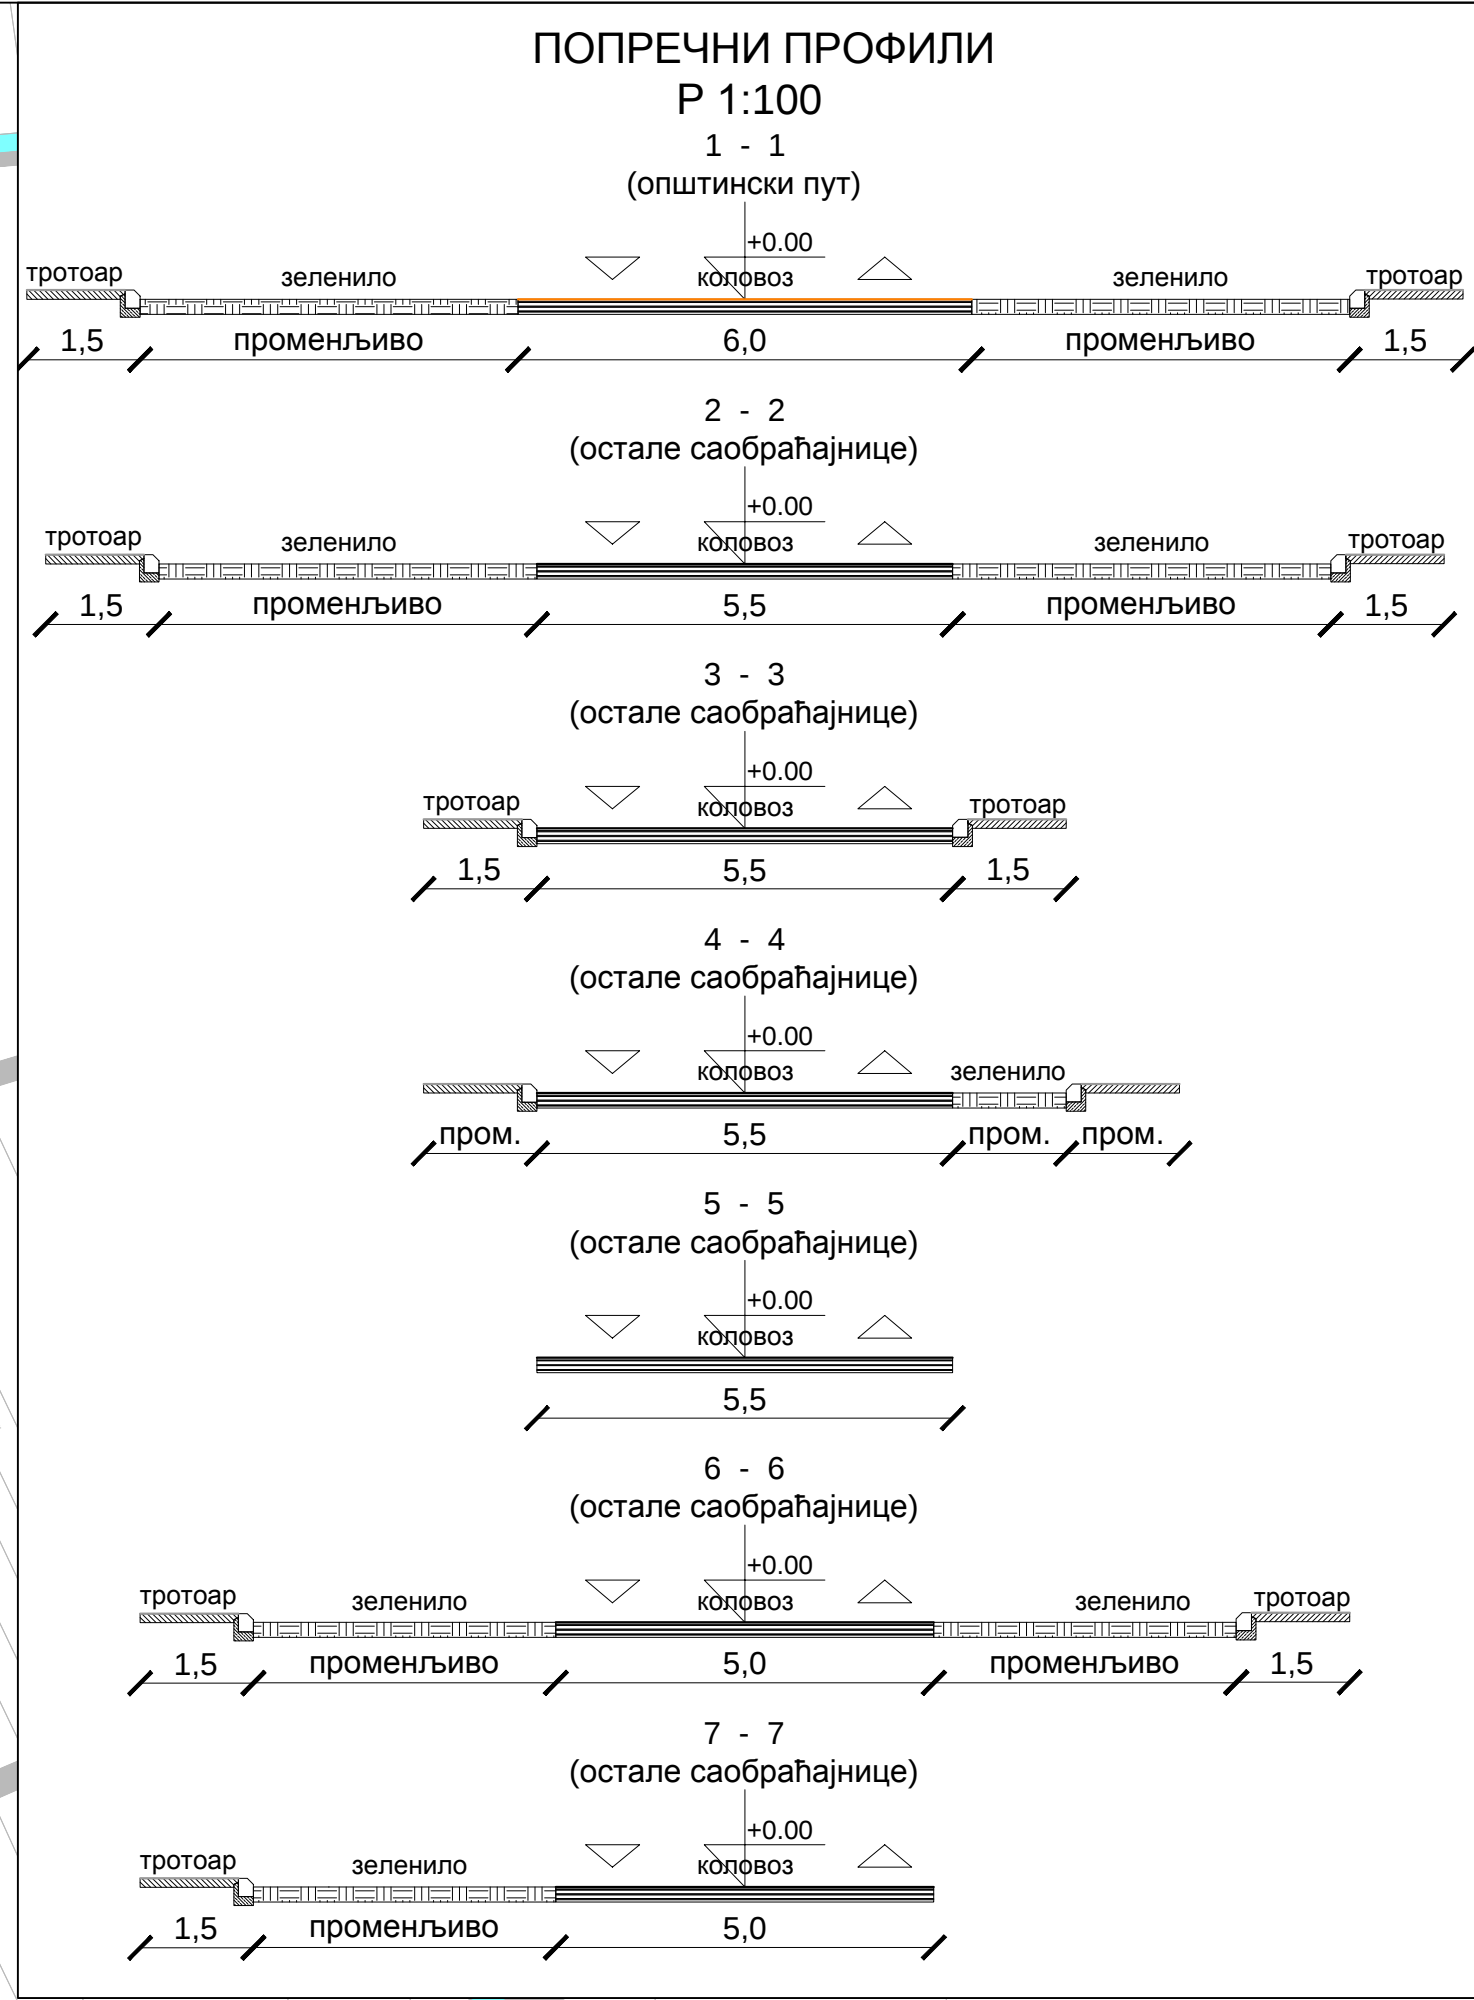


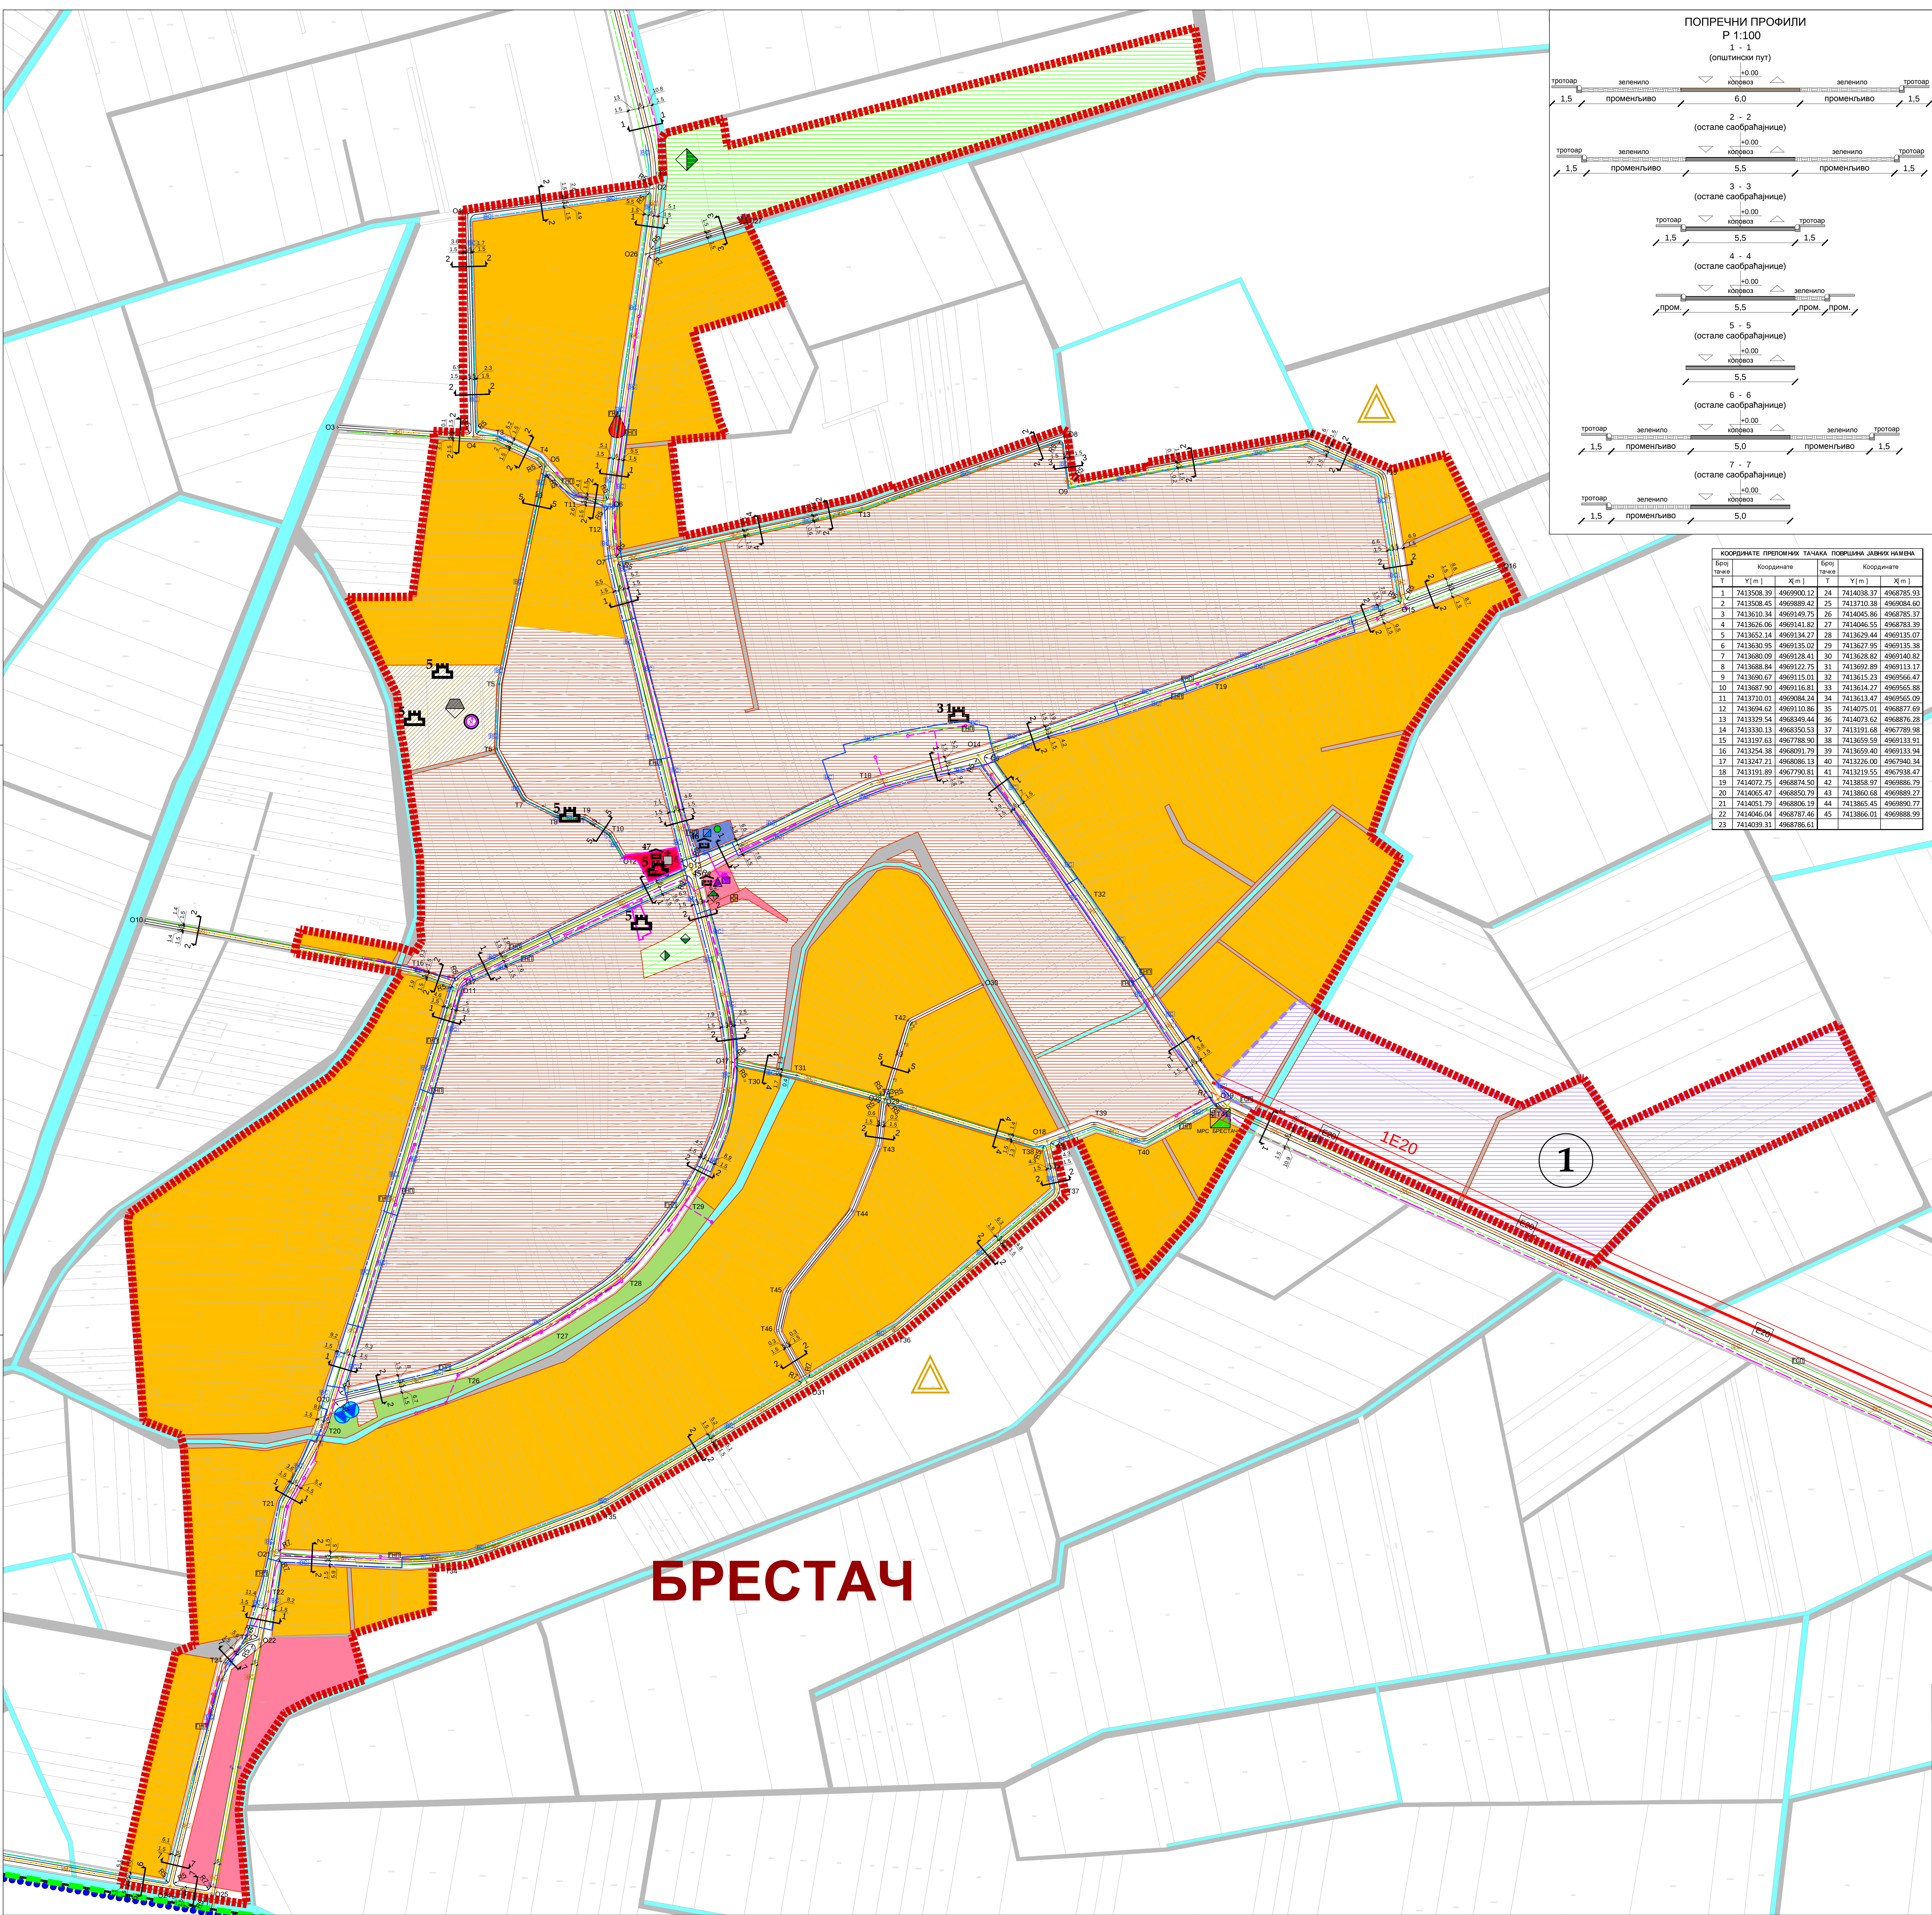

Број тачке		Координате		Број тачке		Координате	
Y [m]	X [m]	Y [m]	X [m]	Y [m]	X [m]	Y [m]	X [m]
1	7413508.39	4969900.12	24	7414038.37	4968785.93		
2	7413508.45	4968889.42	25	7413710.38	4969084.60		
3	7413610.34	4969149.75	26	7414045.86	4968785.37		
4	7413626.06	4969141.82	27	7414046.55	4968783.39		
5	7413652.14	4969134.27	28	7413626.44	4969135.07		
6	7413630.95	4969135.02	29	7413627.95	4969135.38		
7	7413680.09	4969128.41	30	7413628.82	4969140.82		
8	7413688.84	4969122.75	31	7413692.89	4969113.17		
9	7413698.67	4969115.01	32	7413615.29	4969566.47		
10	7413687.90	4969116.81	33	7413614.27	4969565.88		
11	7413710.01	4969084.24	34	7413613.47	4969565.09		
12	7413694.62	4969110.86	35	7414075.01	4968877.69		
13	7413325.54	4968349.44	36	7414072.62	4968876.26		
14	7413330.13	4968350.53	37	7413191.68	4967789.98		
15	7413197.63	4967788.90	38	7413659.59	4969133.91		
16	7413254.38	4968091.79	39	7413659.40	4969133.94		
17	7413247.21	4968086.13	40	7413226.00	4967940.34		
18	7413191.89	4967790.81	41	7413219.55	4967938.47		
19	7414072.75	4968874.50	42	7413858.97	4969886.79		
20	7414065.47	4968850.79	43	7413860.68	4969889.27		
21	7414051.79	4968806.19	44	7413865.45	4969890.77		
22	7414046.04	4968797.46	45	7413866.01	4969888.99		
23	7414039.31	4968786.61					

ОПШТИНА ПЕЋИНЦИ

ПРОСТОРНИ ПЛАН ОПШТИНЕ ПЕЊИЊИ
- УРЕЂАЈНА ОСНОВА НАСЕЉА БРЕСТАЧ -

ЛЕГЕНДА

- Граница Просторног плана општине
- Граница катастарске општине
- Граница грађевинског подручја насеља

ГРАЂЕВИНСКО ЗЕМЉИШТЕ

- Постојећа регулациона линија (идентична катастарској мери)
- Планирана регулациона линија
- Преломне тачке површина јавне намене

ПОВРШИНЕ И ОБЈЕКТИ ЈАВНЕ НАМЕНЕ САОБРАЋАЈ

- Општински путеви
- Улице
- Остали путеви и путно земљиште

ЈАВНЕ НАМЕНЕ

- Четвороразредна основна школа, предшколска установа
- Јавне функције, службе, комуналне и јавне површине (дом културе, амбуланта, пошта)
- Спорт и рекреација, отворени терени, дечије игралиште, ловачки дом
- Гробље
- Заштитно зеленило

ПОВРШИНЕ ОСТАЛИХ НАМЕНА

- Становање
- Мешовите намене
- Пословање, привреда и производња
- Привредно - радна зона
- Верски објекти

ОСТАЛО ЗЕМЉИШТЕ

ВОДНО ЗЕМЉИШТЕ

- Канали

ПОЉОПРИВРЕДНО ЗЕМЉИШТЕ

- Пољопривредно земљиште

ПРИМАРНИ ИНФРАСТРУКТУРНИ СИСТЕМИ

ЕЛЕКТРОЕНЕРГЕТСКА ИНФРАСТРУКТУРА

- Постојећи далековод 20 kV (заштитни појас 2x12 m)

ХИДРОТЕХНИЧКА ИНФРАСТРУКТУРА

- Метеоролошка станица

ВОДОВОД

- Постојећи секундарни водовод
- Планирани секундарни водовод
- Постојеће извориште подземне воде

ФЕКАЛНА КАНАЛИЗАЦИЈА

- Планирани примарни колектор фекалне канализације
- Планирани секундарни колектор фекалне канализације

ГАСНА ИНФРАСТРУКТУРА

- Постојећа траса гасовода ниског притиска (0-4 бара)
- Постојећа траса гасовода средњег притиска (4-16 бара)
- Планирана траса гасовода (0-4 бара)
- Постојећа МРС

ЕЛЕКТРОНСКА КОМУНИКАЦИОНА ИНФРАСТРУКТУРА

- Активне базе станице
- Траса постојеће ЕКМ (банкарни и оптички каблови)
- Пристапни чвор
- Планирана траса ЕКМ (оптички каблови)

НЕПОКРЕТНО КУЛТУРНО ДОБРО ОД ВЕЛИКОГ ЗНАЧАЈА

- Црква Св. арханђела Михаила и Св. арханђела Гаврила
- Амбар са костобањом

МЕМОРИЈАЛНИ КОМПЛЕКСИ, СПОМЕНИЦИ И СПОМЕН ОБЕЛЕЖЈА

- Спомен чесма
- Спомен плоча на згради ОШ "Слободан Бајић Паја"
- Спомен плоча Социјалној Мировиној
- Заштитна зона културног наслеђа (у складу са подацима из табеле бр. 15 споменици културе - архитектура)
- Дивља депонија - Површине за санацију и рекултивацију

ПРОСТОРНИ ПЛАН ОПШТИНЕ ПЕЊИЊИ

УРЕЂАЈНА ОСНОВА НАСЕЉА БРЕСТАЧ

БР. ЛИСТА: **2.**

РАЗМЕР: 1 : 2 500

ДИРЕКТОР: **Марија Пугоскић Милосевић**, дипл. инж. арх.

ДИРЕКТОР: **Марија Атанасијевић**, дипл. инж.

ОПШТИНА ОПШТИНЕ ПЕЊИЊИ
Председница Општине: **Општина**

НОСИЛАЦ ИЗРАДЕ: **ОПШТИНСКА УПРАВА ОПШТИНЕ ПЕЊИЊИ**

ОБРАЂИВАЧ: **"ИНФОПЛАН" Д.О.О. АРАНЂЕЛОВАЦ**

12084

ISO 9001:2015

ISO 14001:2015